



### 图 例

	项目区界线		双线沟渠
	水田		单线沟渠
	旱地		坑塘水面
	村界		房屋
	坟地		温室大棚
	林地		1:10000 图例号 图例面积
	道路		电力线
	通讯线		果园
	独立树		地类界
	茶园		

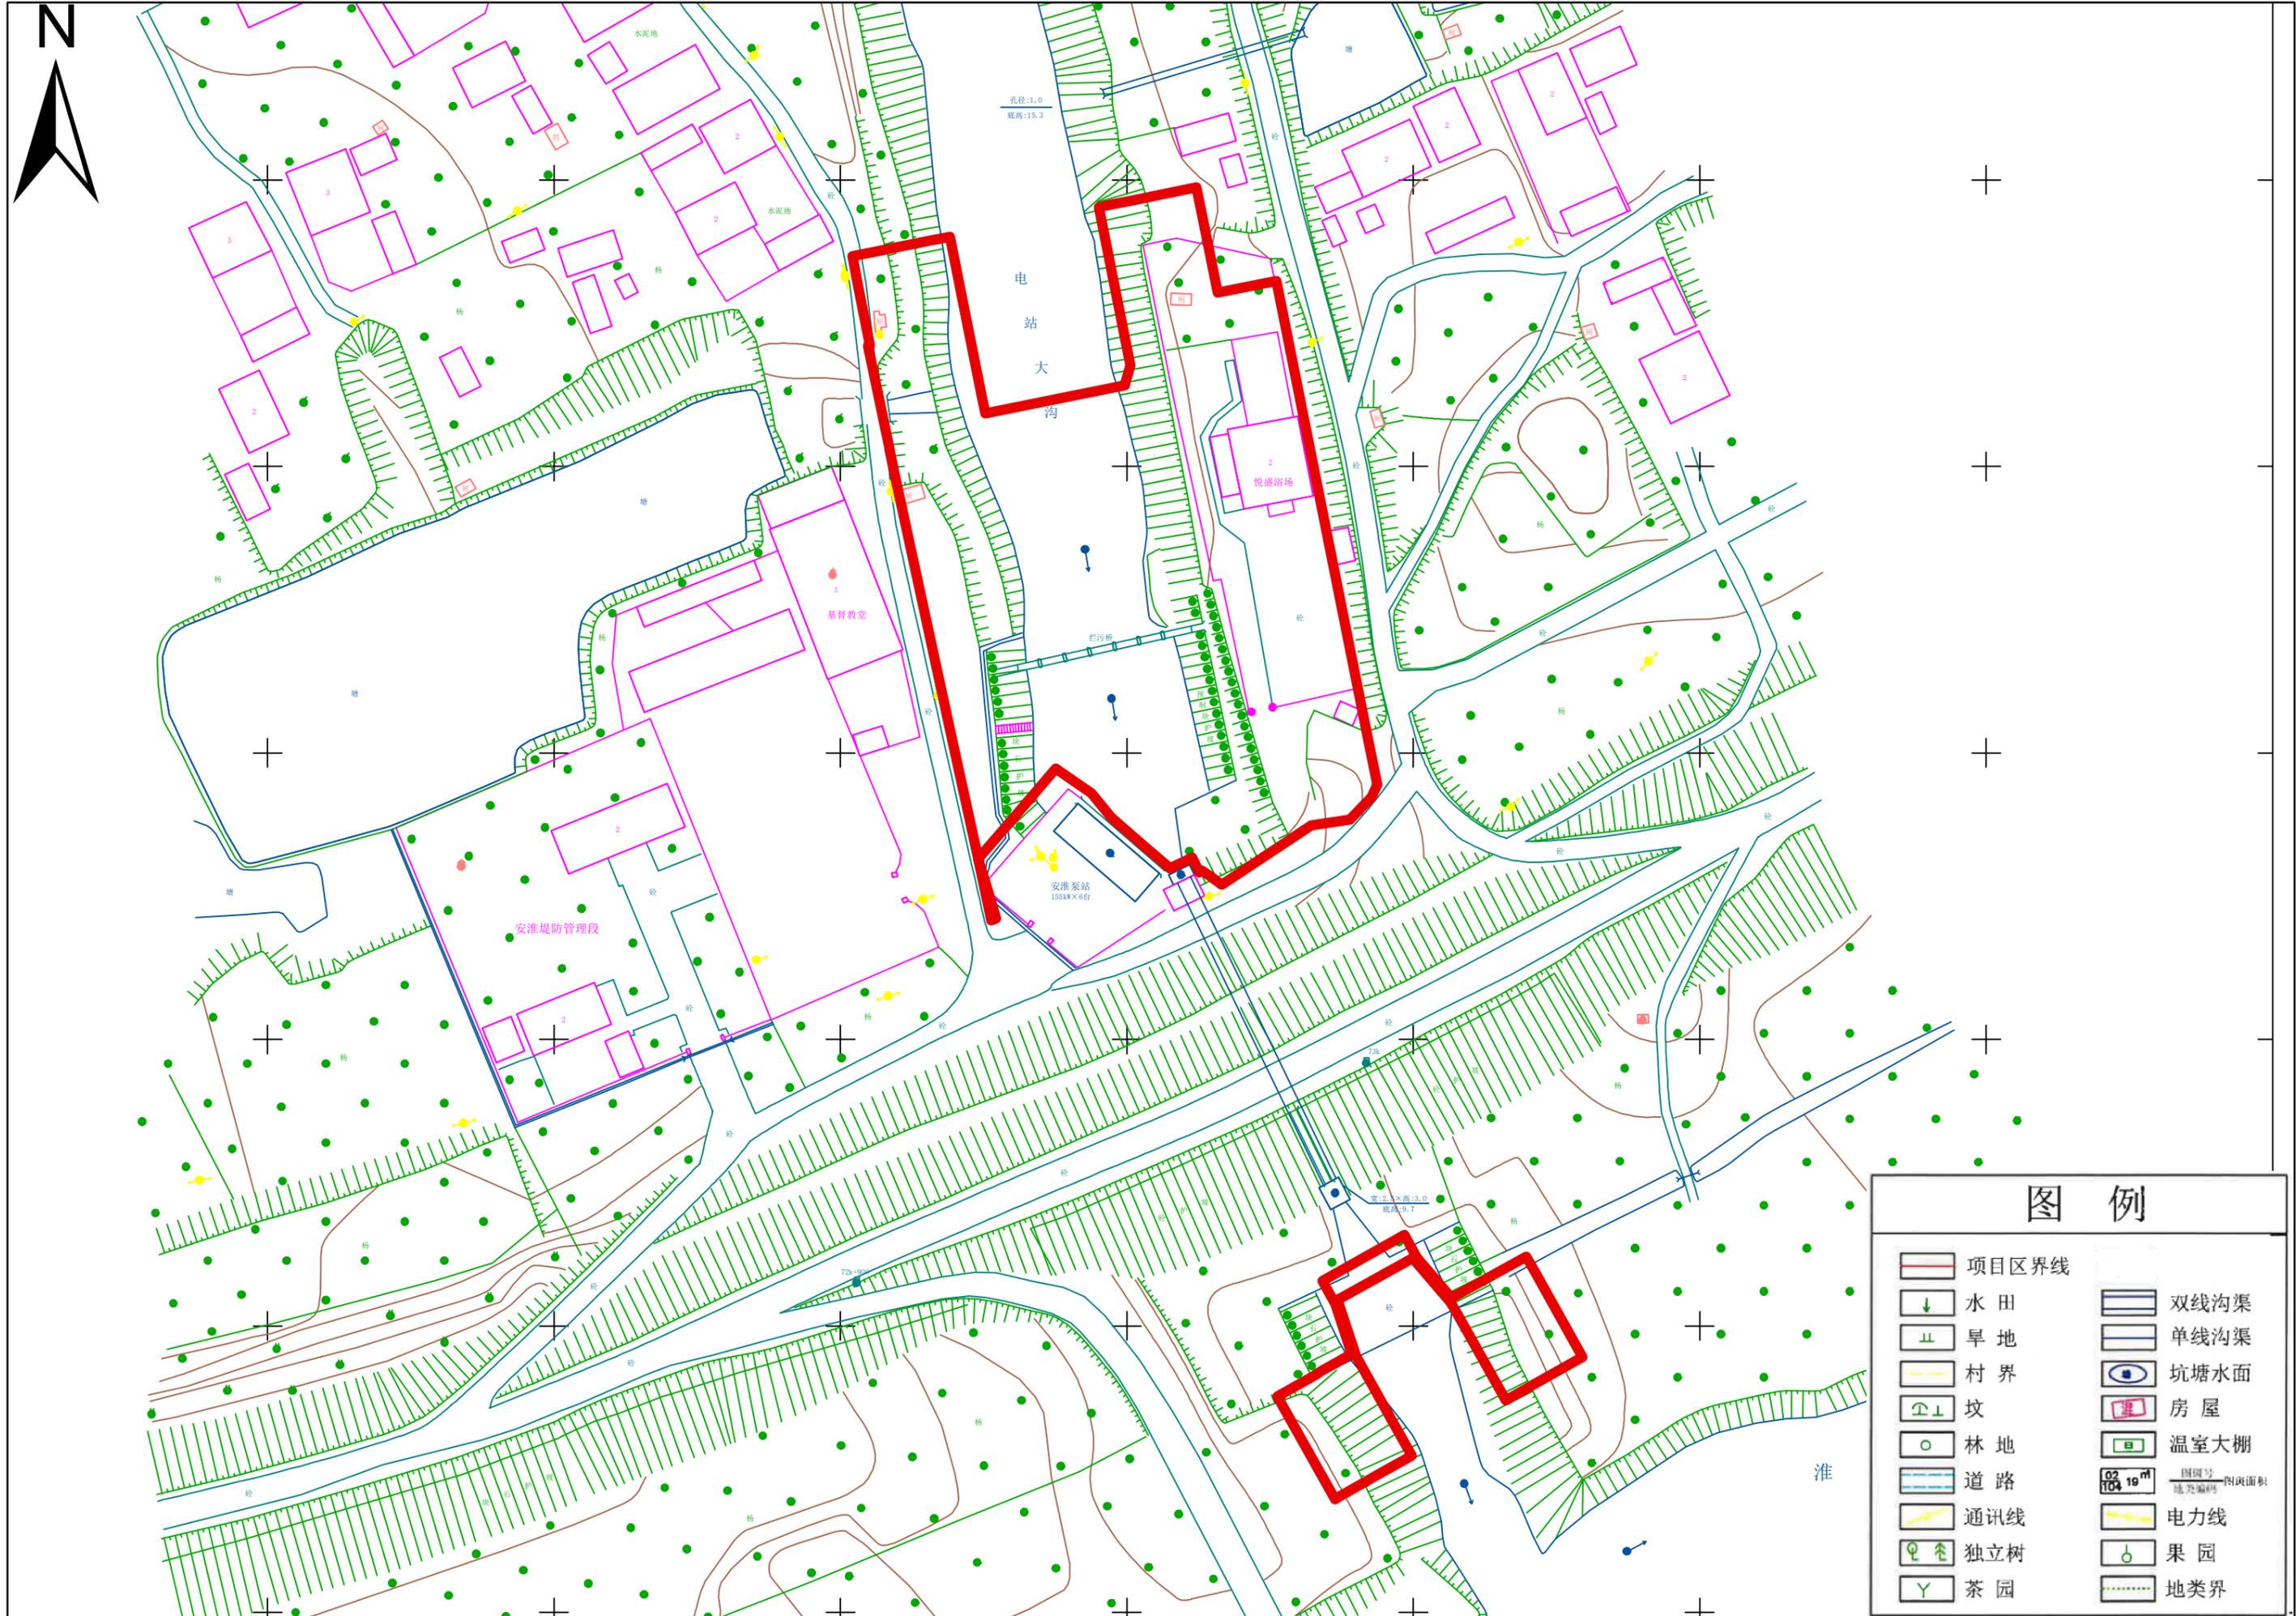


## 图例

- |  |       |  |                  |
|--|-------|--|------------------|
|  | 项目区界线 |  | 双线沟渠             |
|  | 水田    |  | 单线沟渠             |
|  | 旱地    |  | 坑塘水面             |
|  | 村界    |  | 房屋               |
|  | 坟地    |  | 温室大棚             |
|  | 林地    |  | 1:10000 图例号 图例面积 |
|  | 道路    |  | 电力线              |
|  | 通讯线   |  | 果园               |
|  | 独立树   |  | 地类界              |
|  | 茶园    |  |                  |

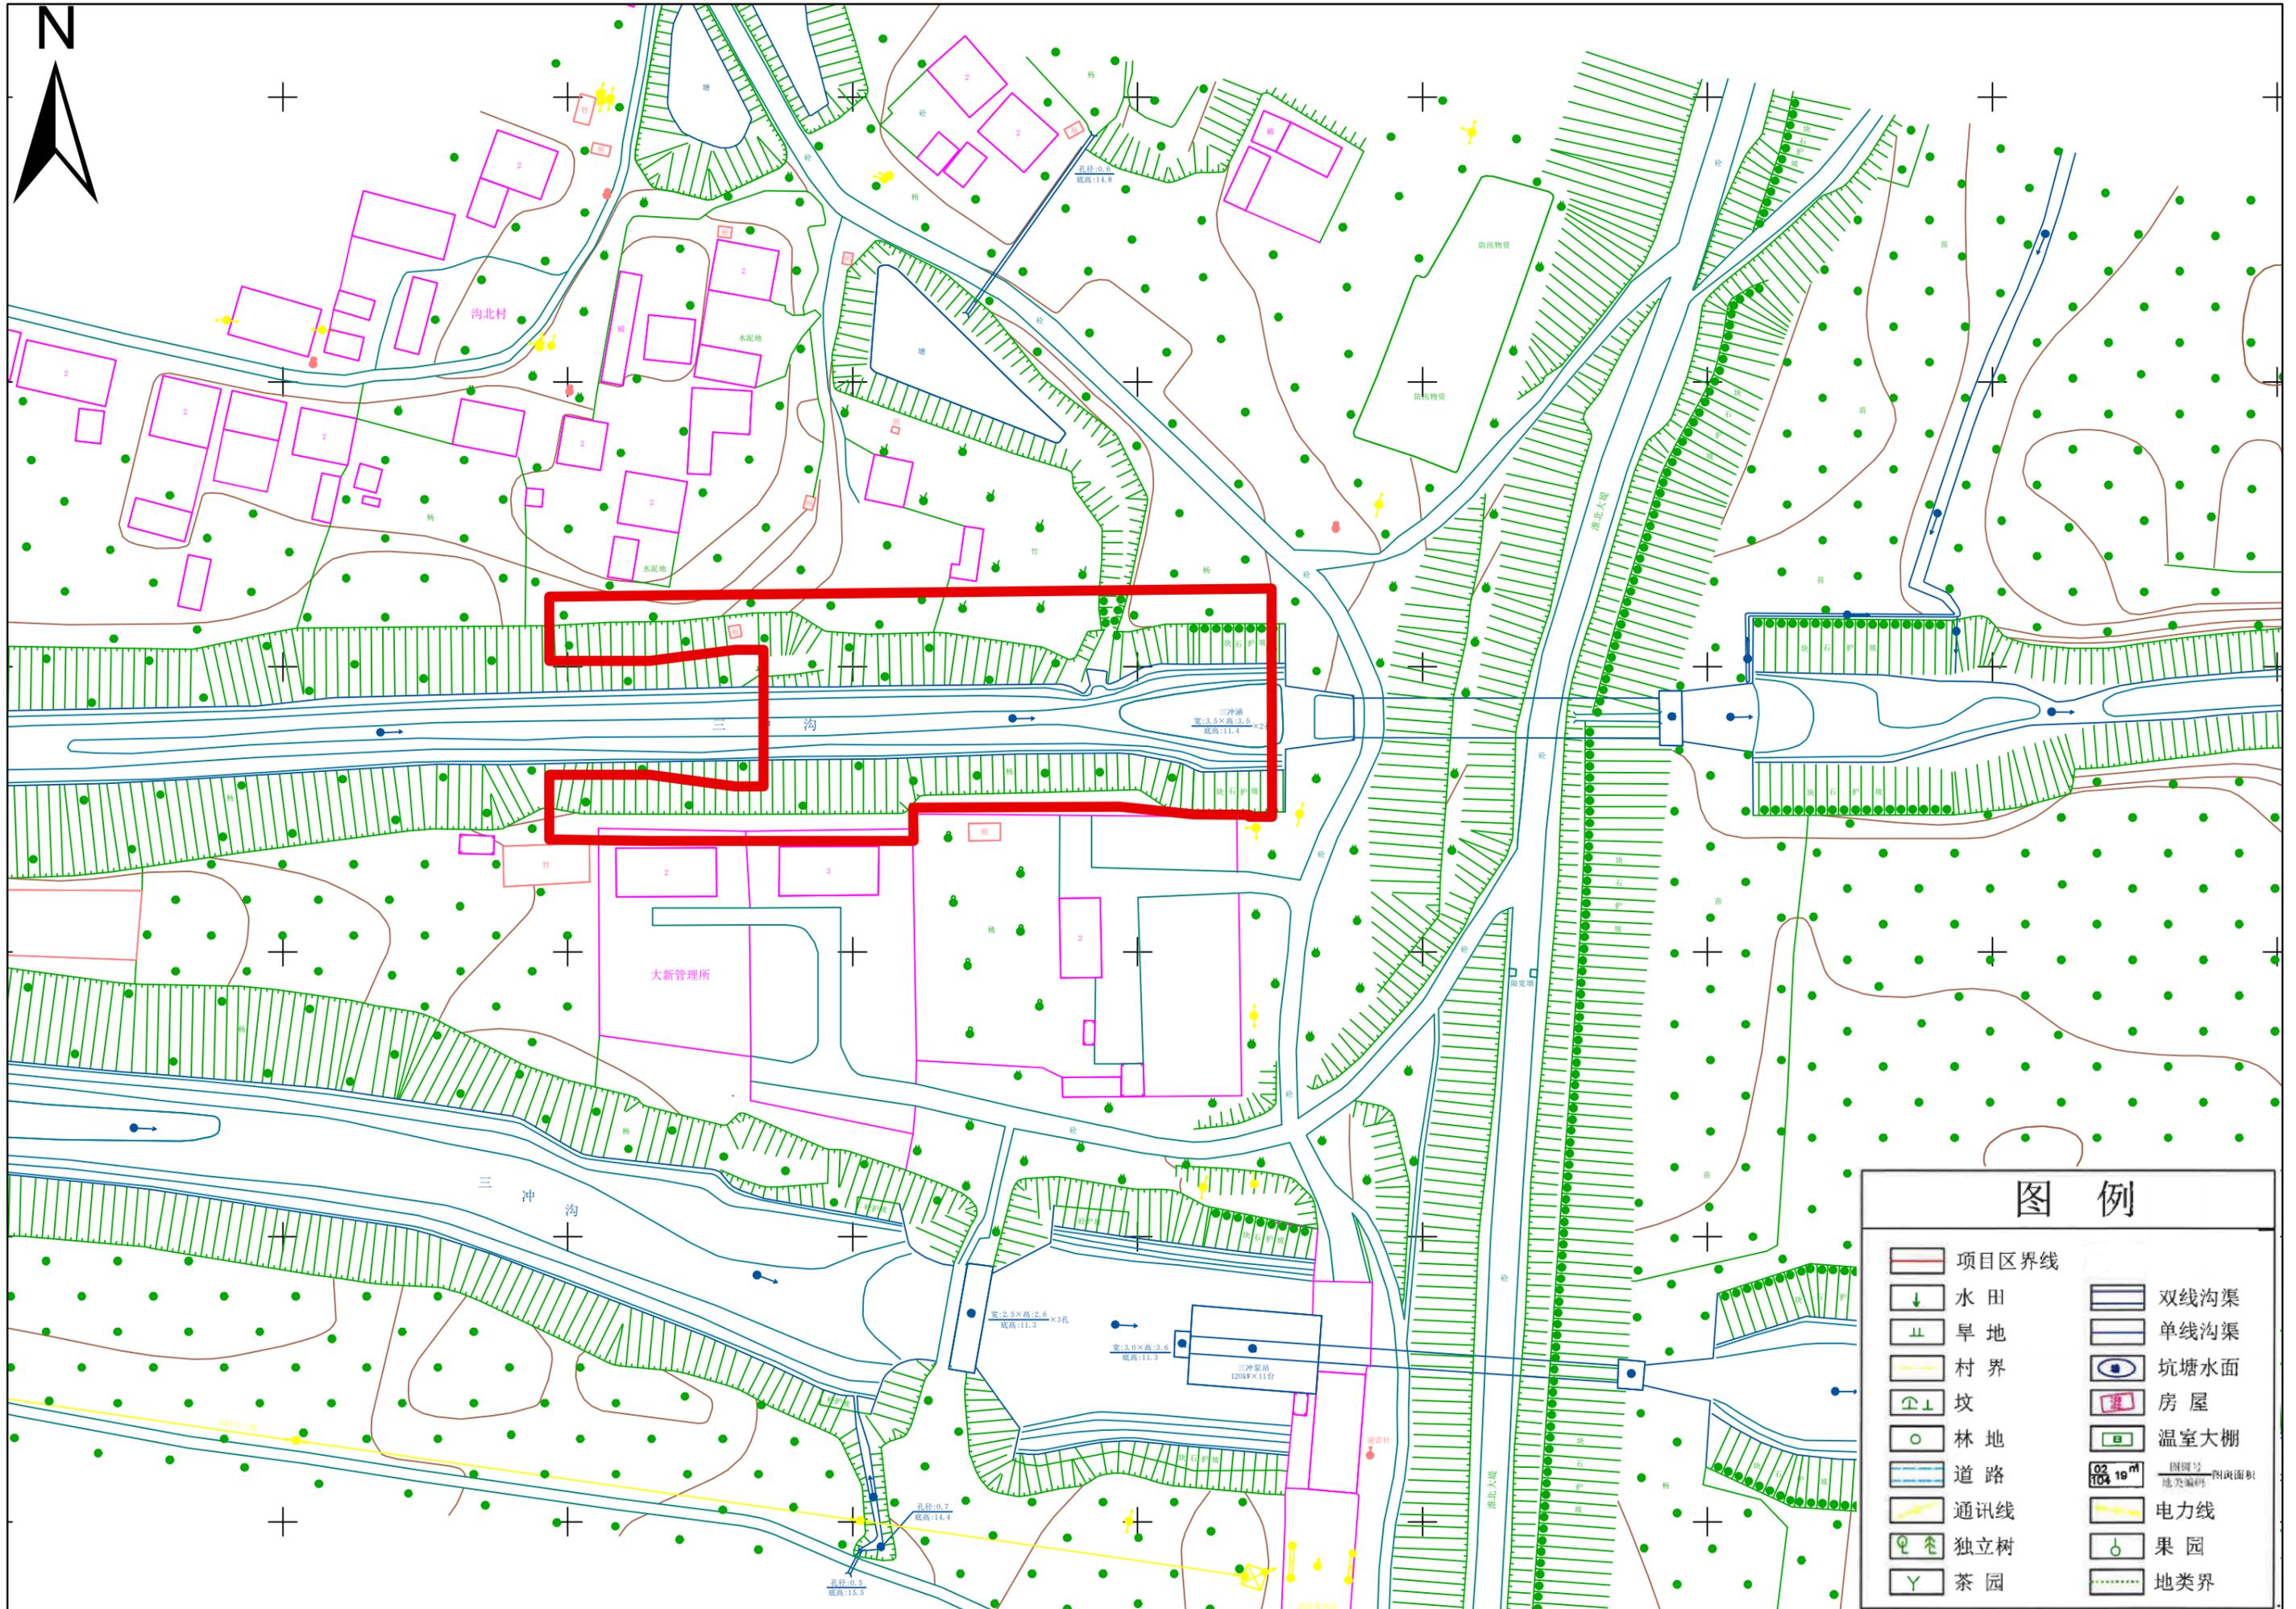


图例

- |  |       |  |          |
|--|-------|--|----------|
|  | 项目区界线 |  | 双线沟渠     |
|  | 水田    |  | 单线沟渠     |
|  | 旱地    |  | 坑塘水面     |
|  | 村界    |  | 房屋       |
|  | 坟地    |  | 温室大棚     |
|  | 林地    |  | 图例号 图例面积 |
|  | 道路    |  | 电力线      |
|  | 通讯线   |  | 果园       |
|  | 独立树   |  | 地类界      |
|  | 茶园    |  |          |

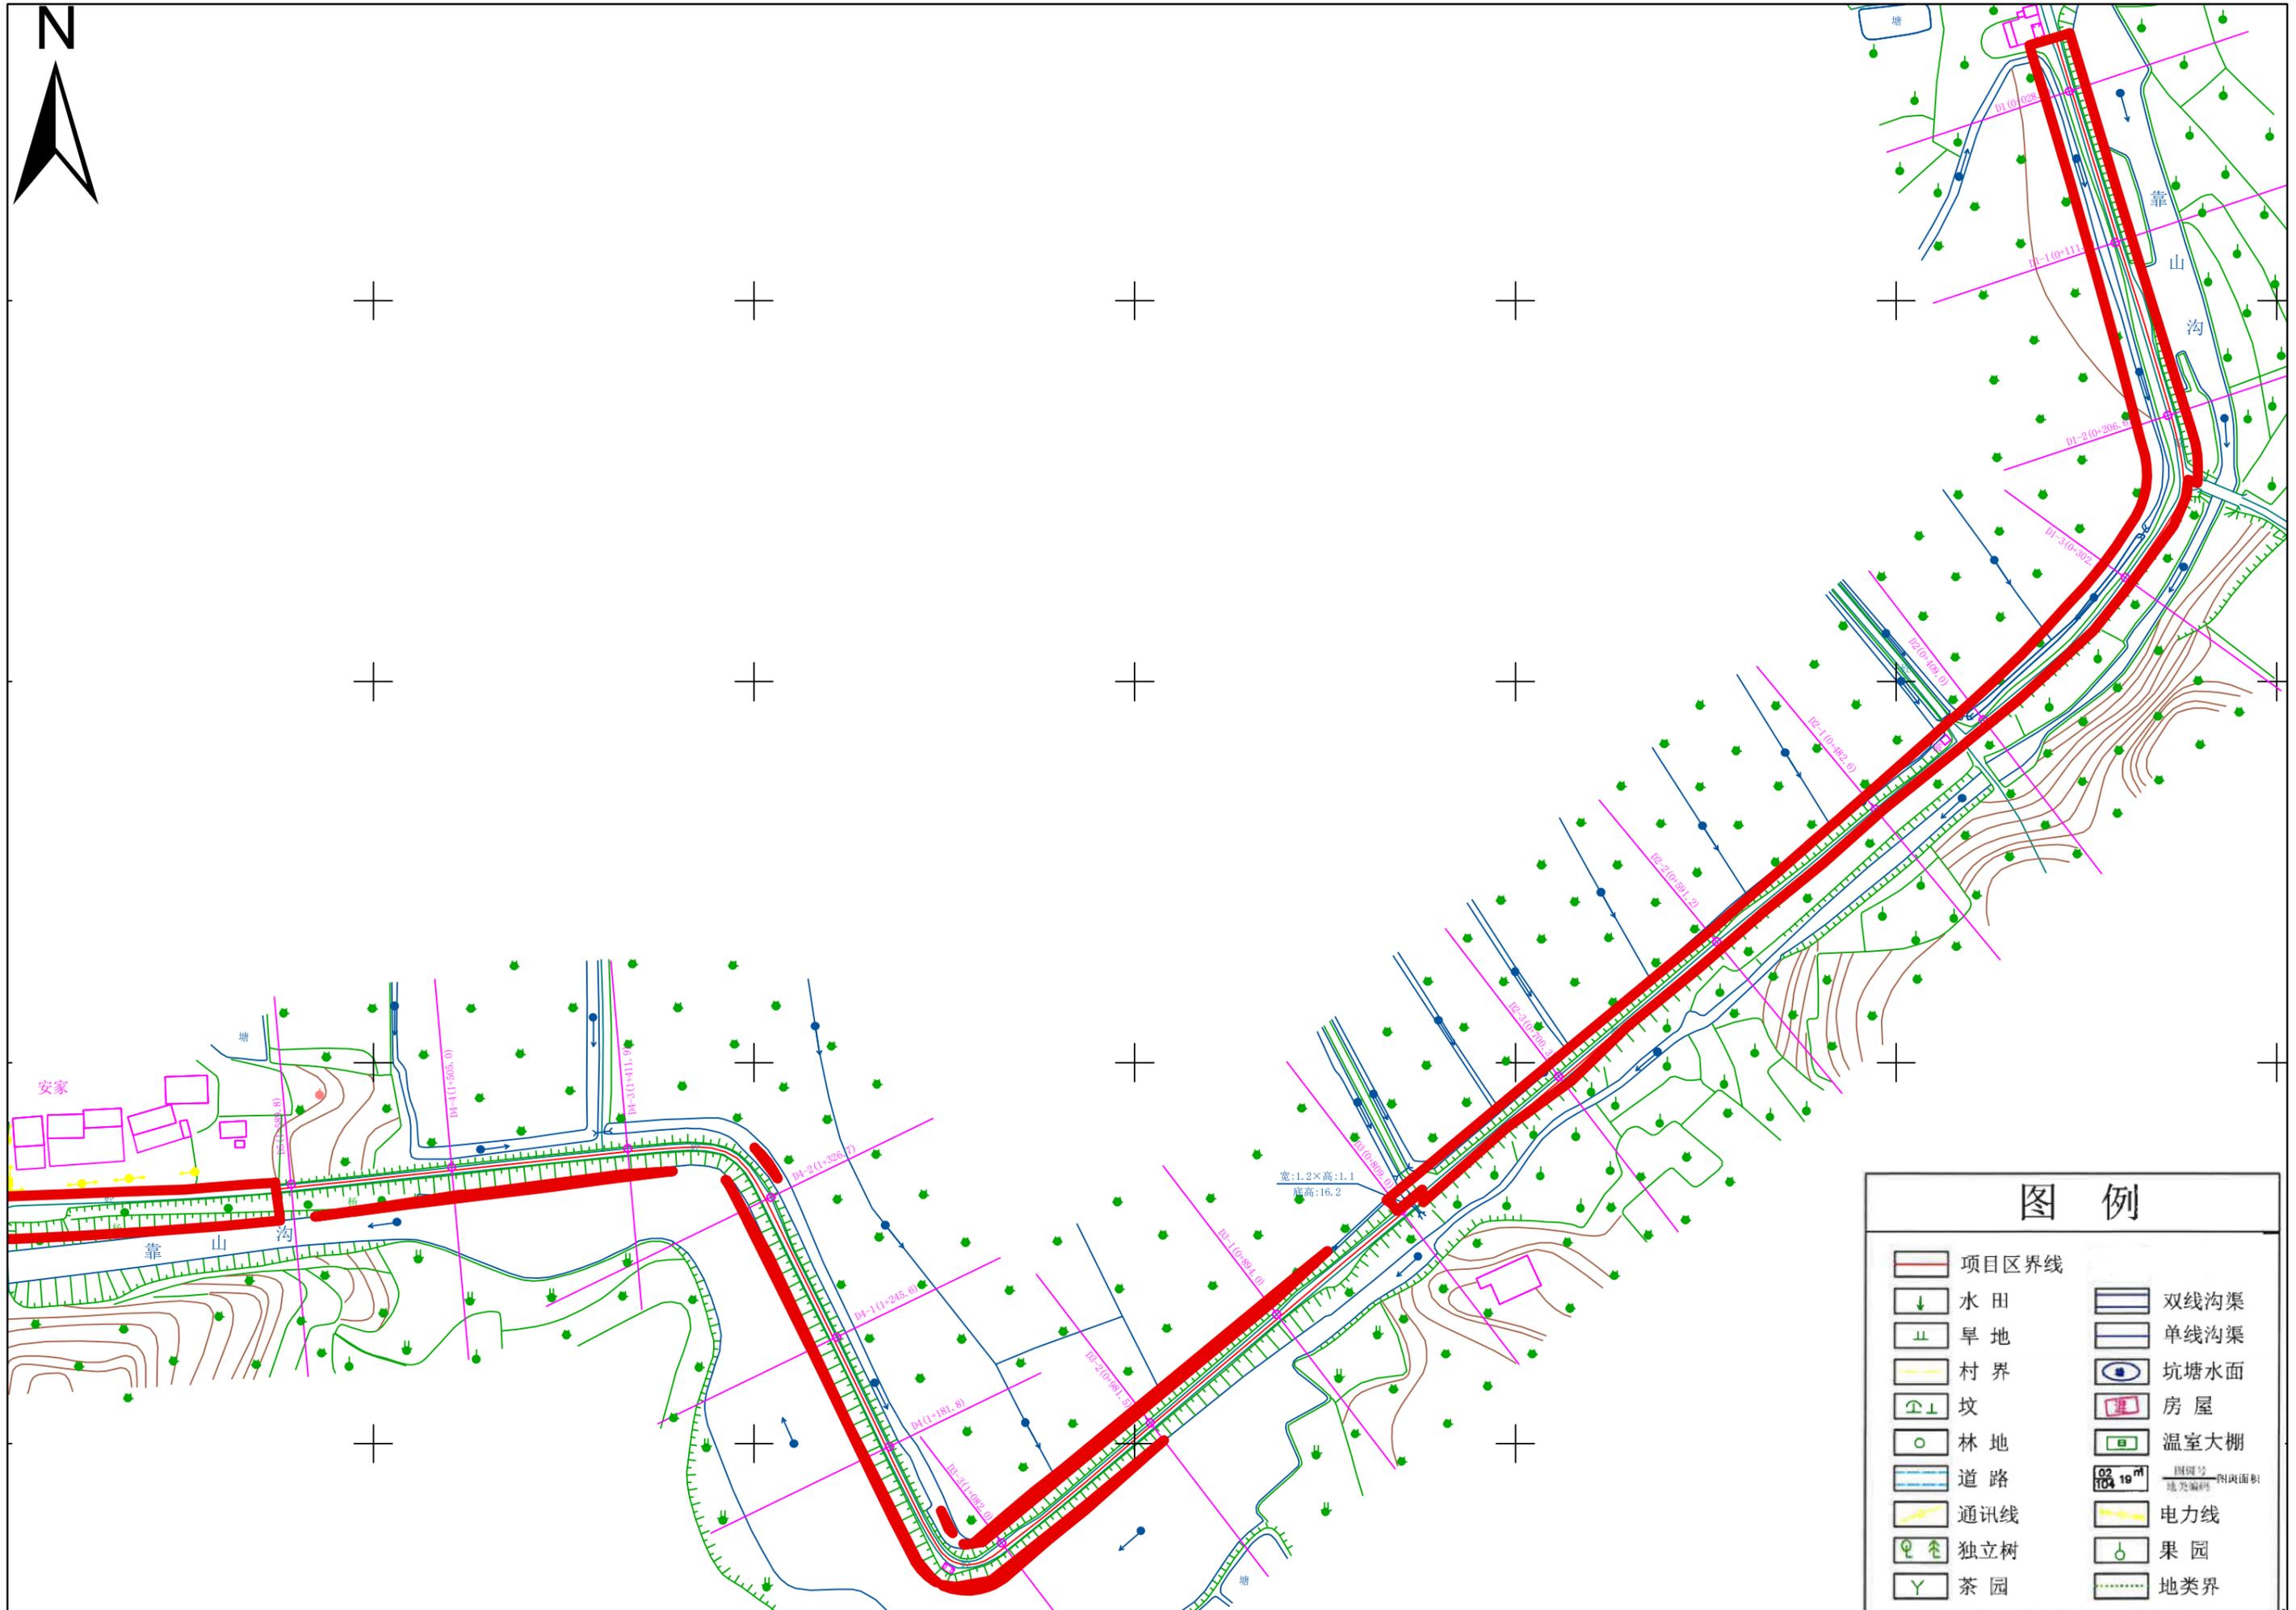

图例

- |  |       |  |                  |
|--|-------|--|------------------|
|  | 项目区界线 |  | 双线沟渠             |
|  | 水田    |  | 单线沟渠             |
|  | 旱地    |  | 坑塘水面             |
|  | 村界    |  | 房屋               |
|  | 坟地    |  | 温室大棚             |
|  | 林地    |  | 1:10000 图例号 图例面积 |
|  | 道路    |  | 电力线              |
|  | 通讯线   |  | 果园               |
|  | 独立树   |  | 地类界              |
|  | 茶园    |  |                  |

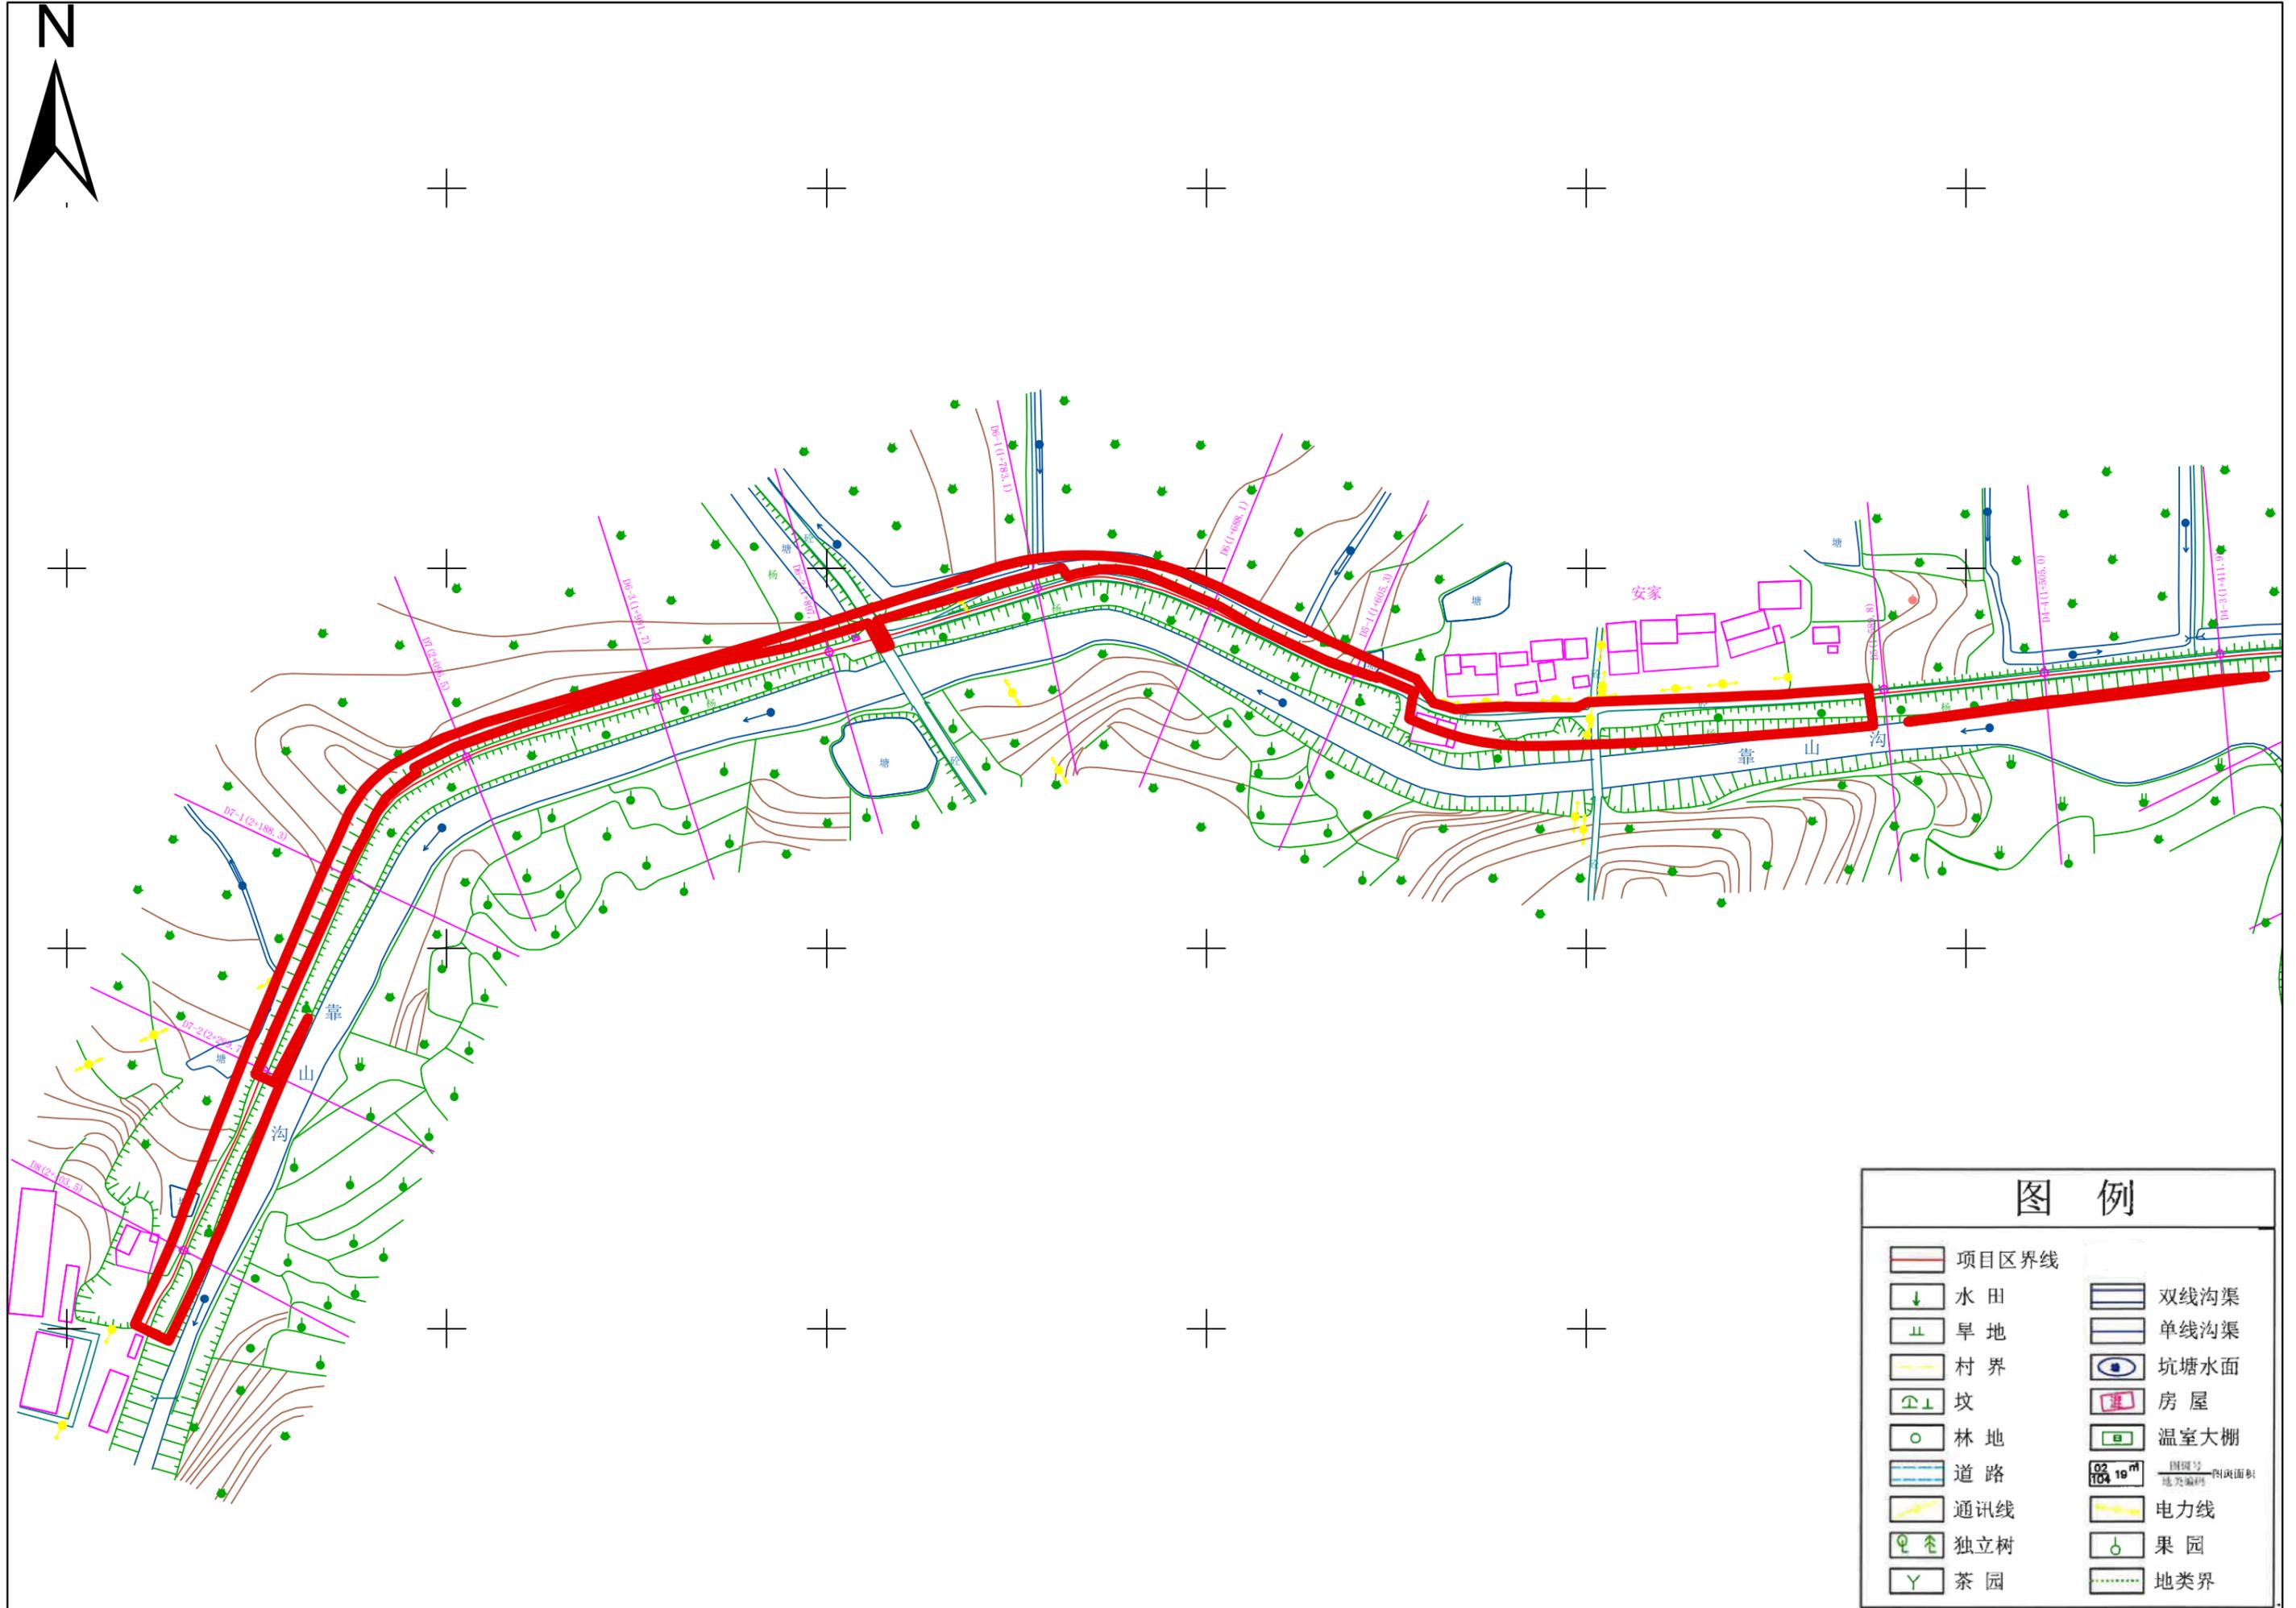

图例	
	项目区界线
	水田
	旱地
	村界
	坟
	林地
	道路
	通讯线
	独立树
	茶园
	双线沟渠
	单线沟渠
	坑塘水面
	房屋
	温室大棚
	图例号 图例面积
	电力线
	果园
	地类界