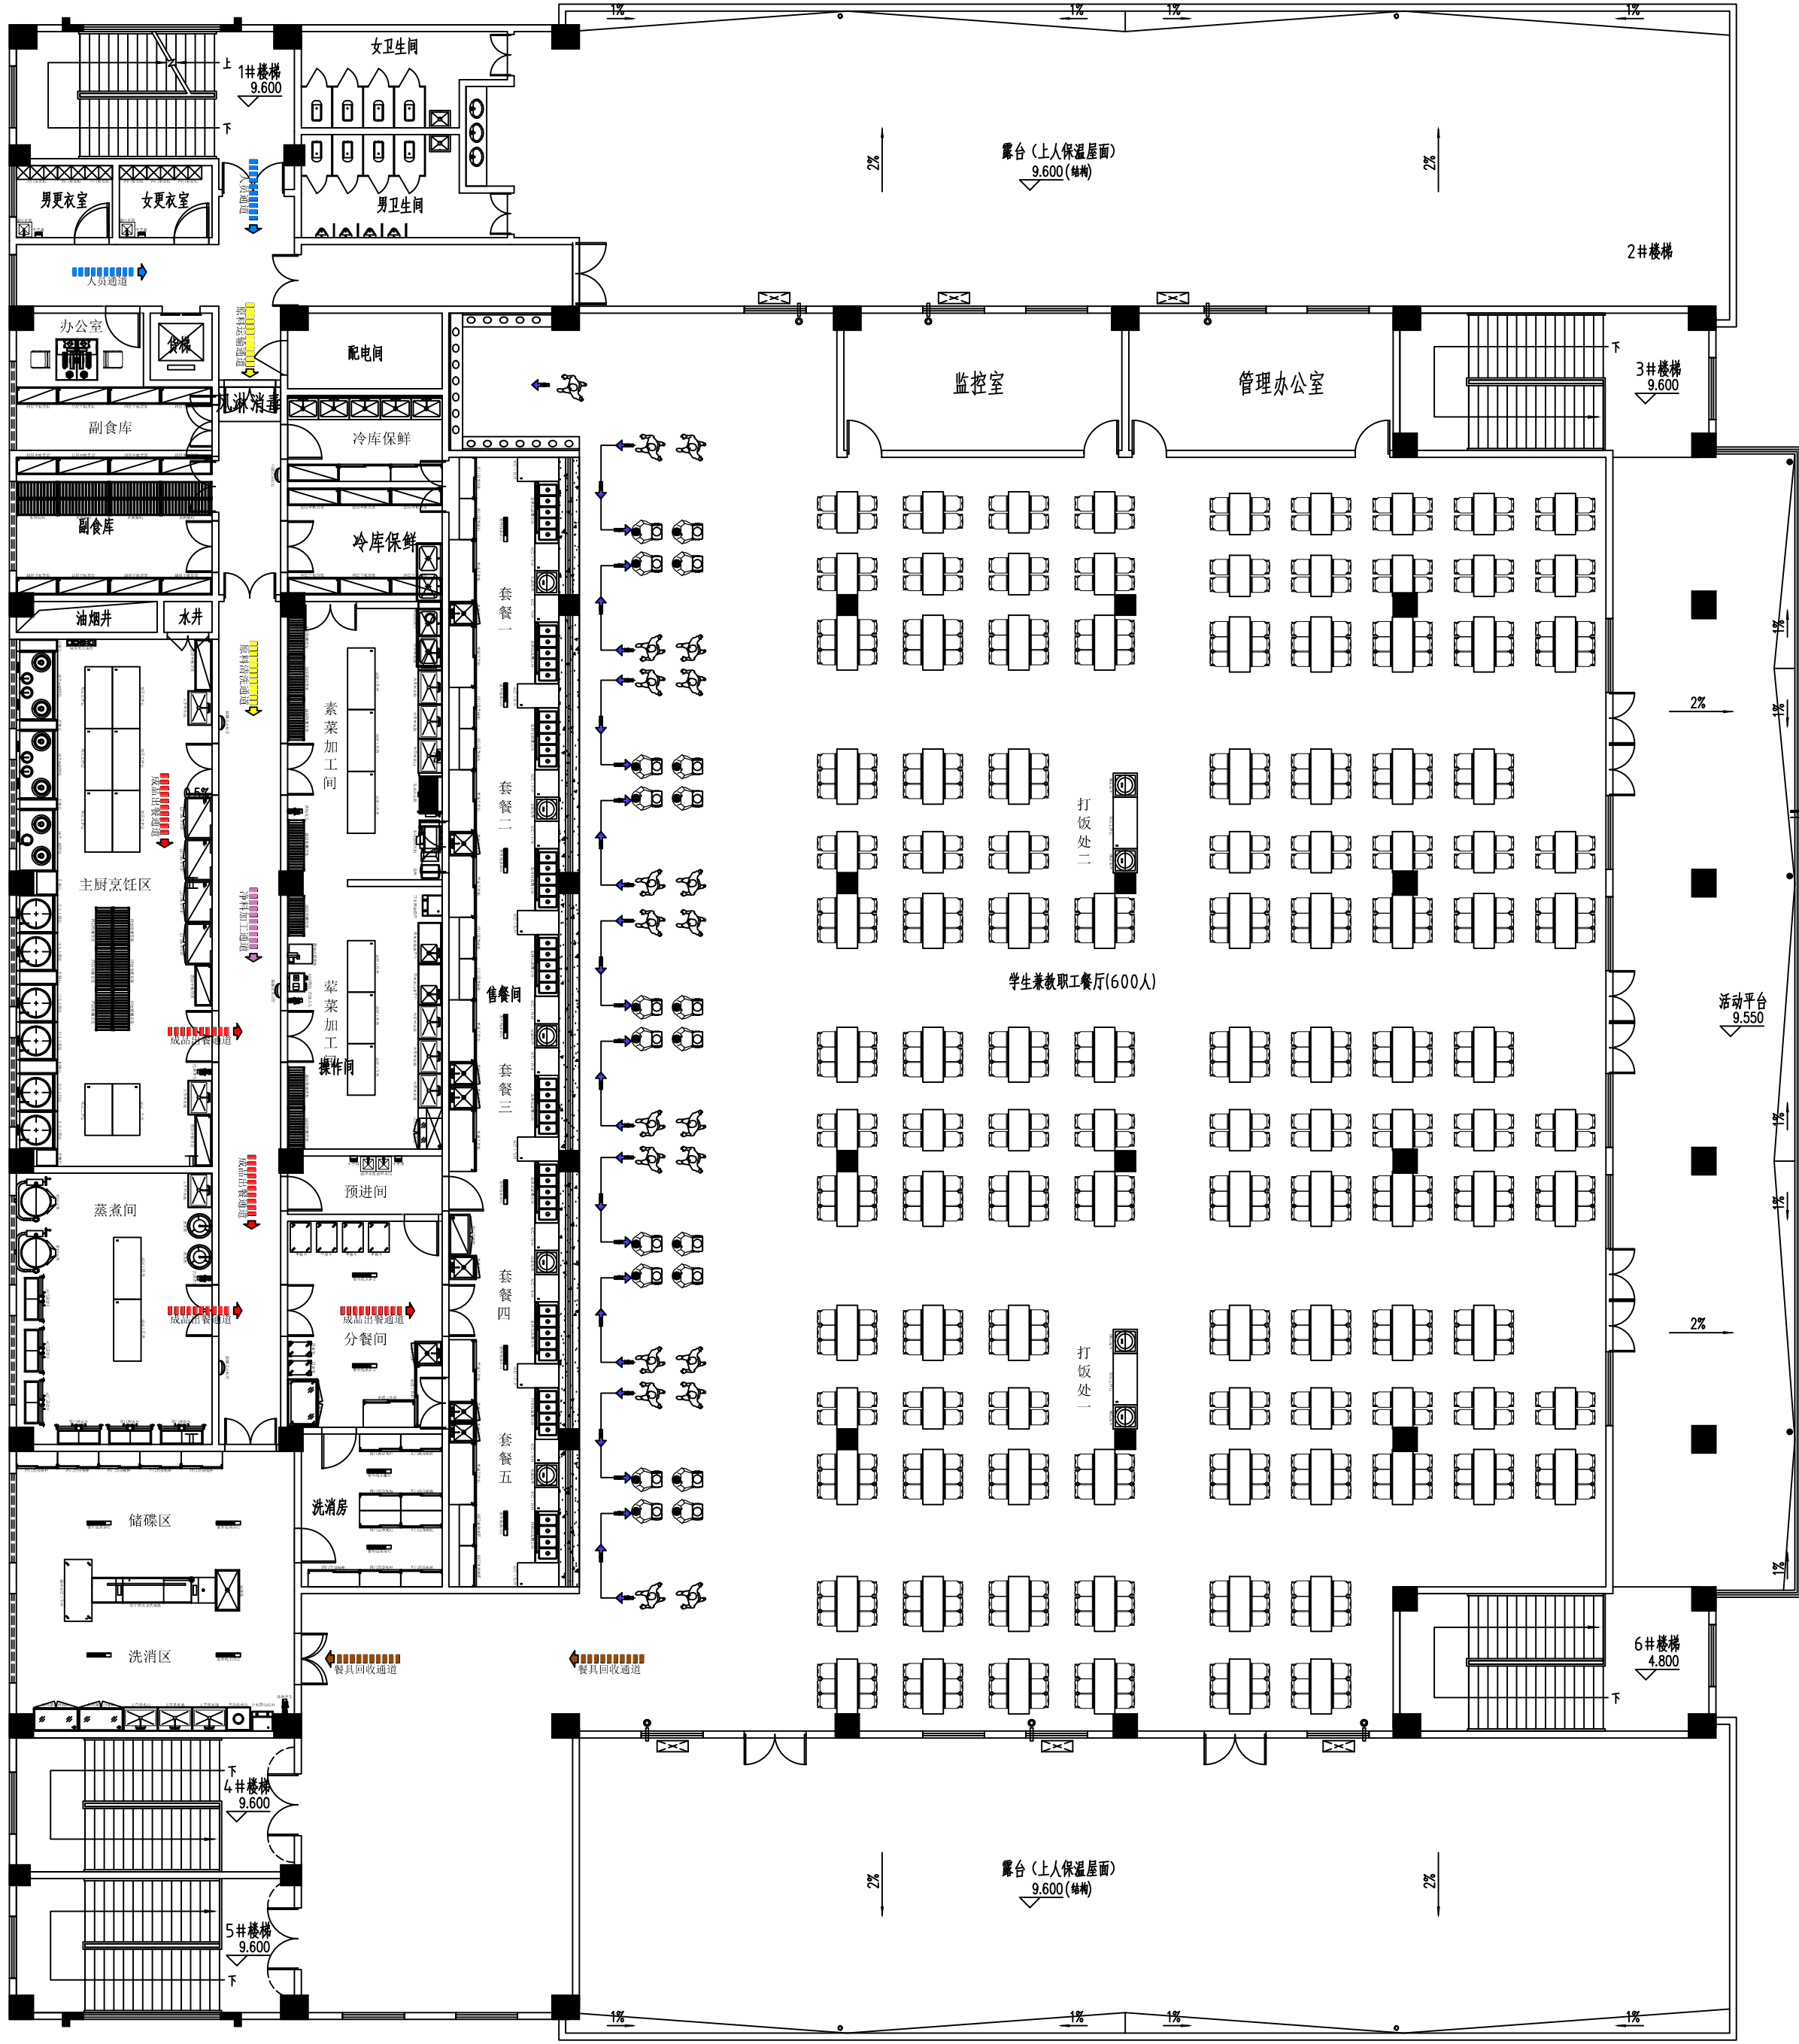
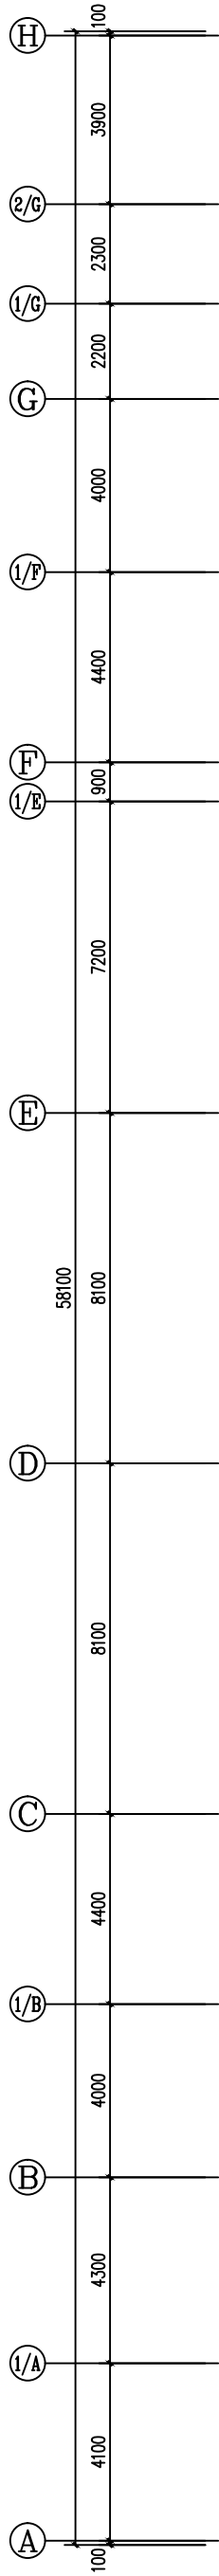
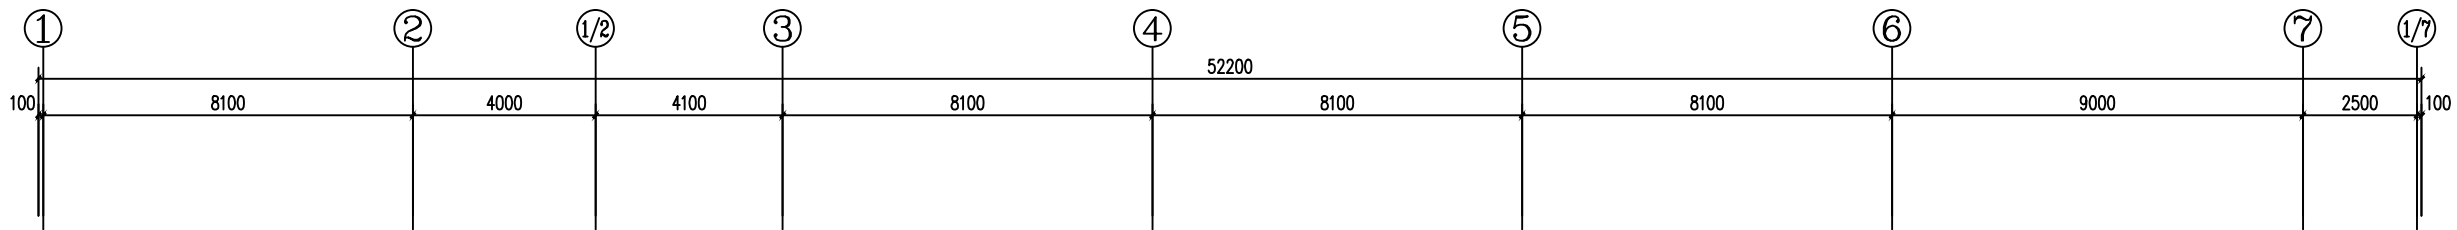


三层平面图布置图1:100 功能：厨房及学生兼教职工餐厅、后勤办公室