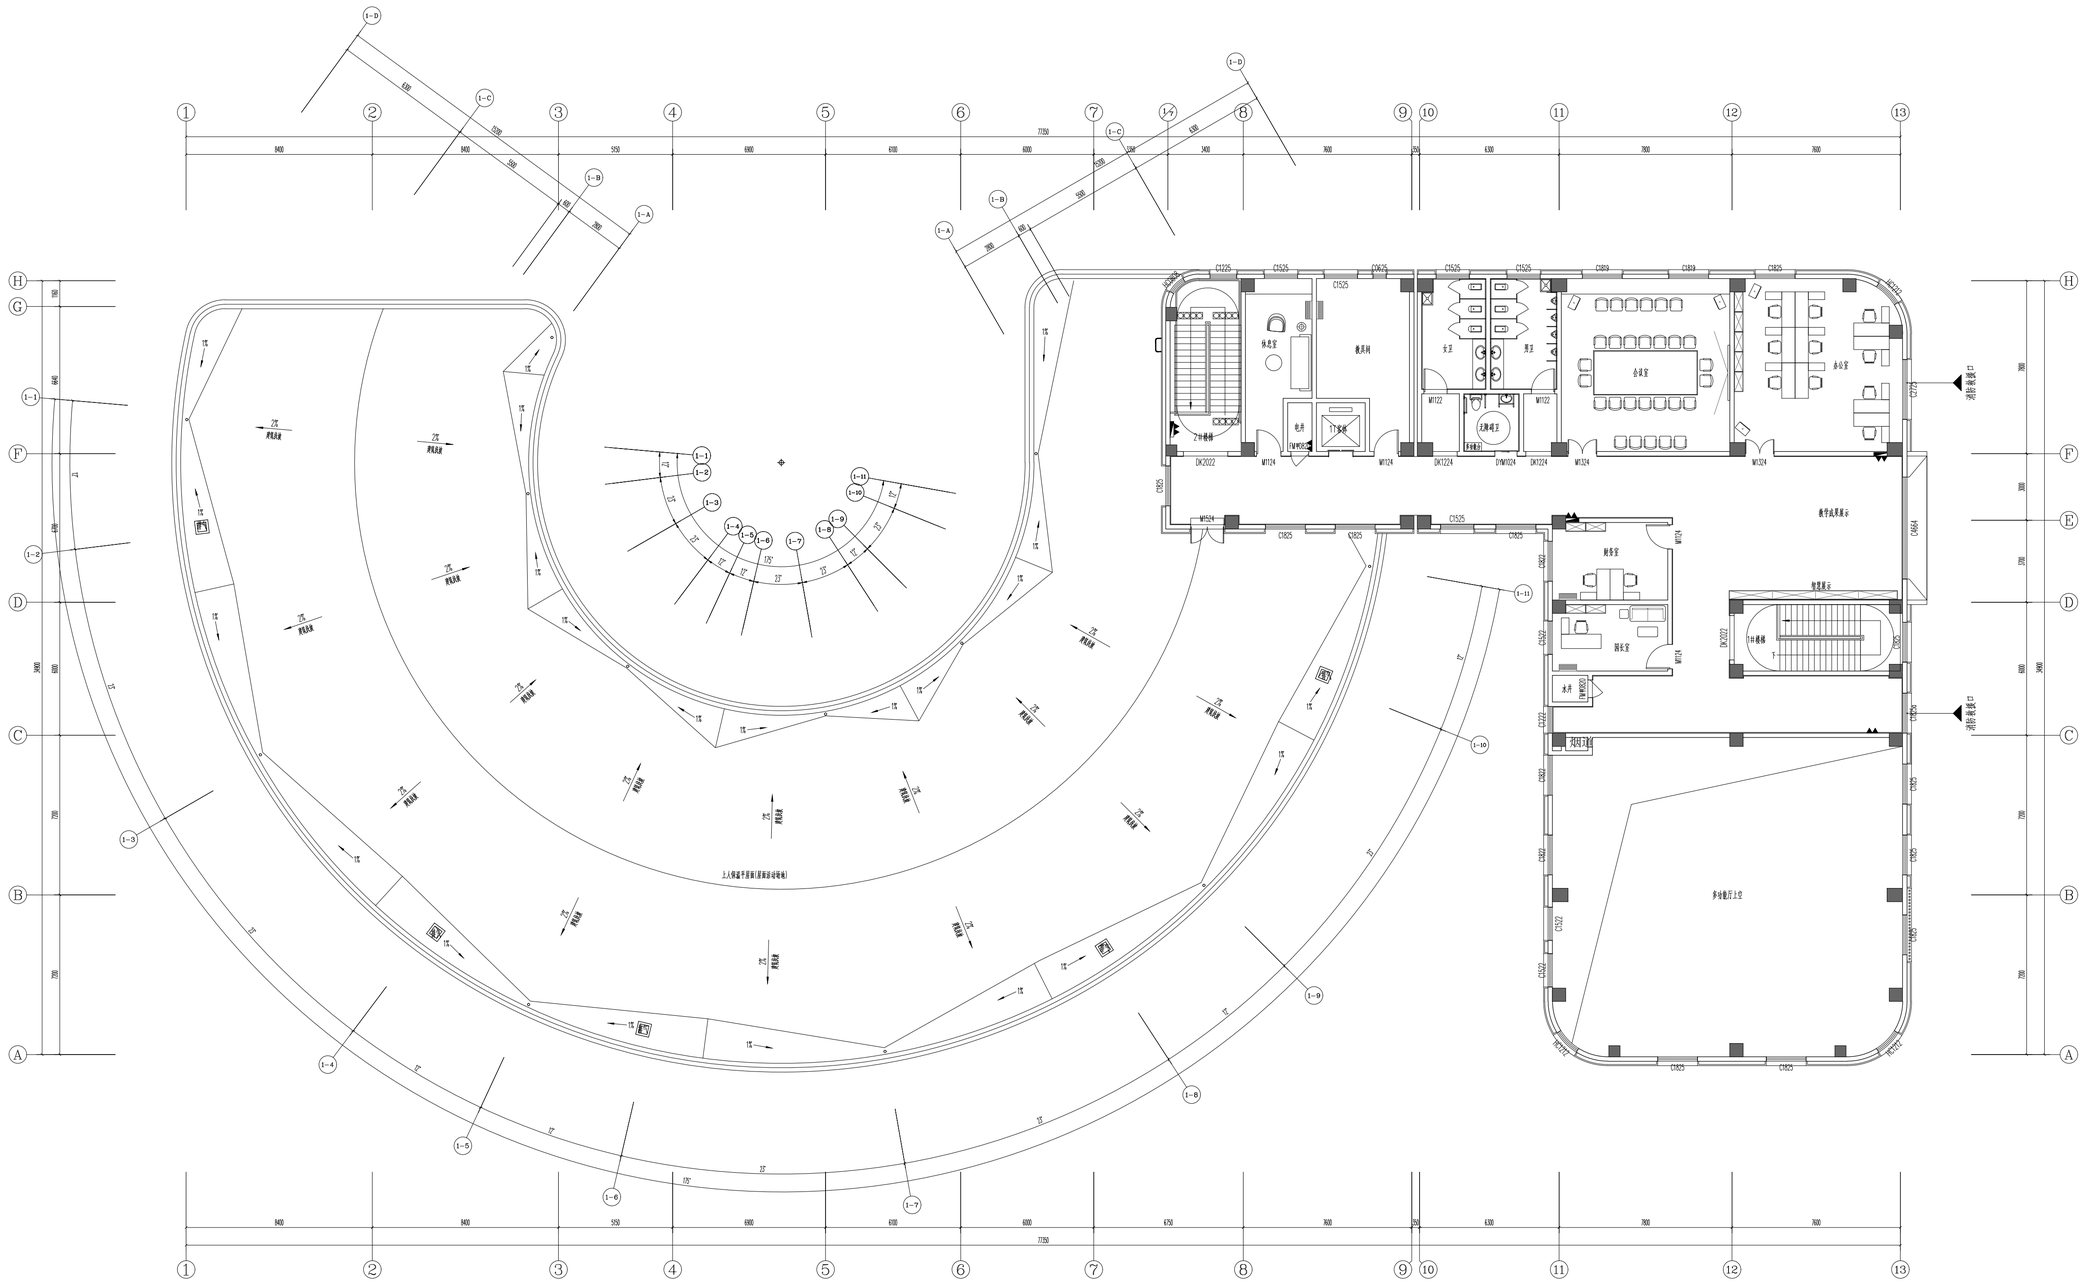

02 三层平面布置图

PLAN scale：1:110

五河县规划建筑设计院
WUHEXIANGUIHUAJIANZHUSHEJIYUAN

地址：安徽省五河县城南工业区兴漳路20号（管委会13楼）

电话：0552-5033618

工程设计证书编号：A234005703

（未盖出图专用章无效）

设计阶段	日 期:

盖章栏：

建设单位：五河县卫生健康委员会

项目名称：五河县托育中心项目

子项名称：五河县托育中心项目

审 定		
审 核	杨 帆	
项目负责人	王连波	
专业负责人	王连波	
校 对	魏雅南	
设 计	王 杰	
制 图	王 杰	
工程代号		
图 名	三层平面布置图	
比 例	见本图	
图 号	建施- 3FP-02	
日 期	2026 年 01 月	