


拟征收土地范围示意图

地块1：头铺镇花木王村

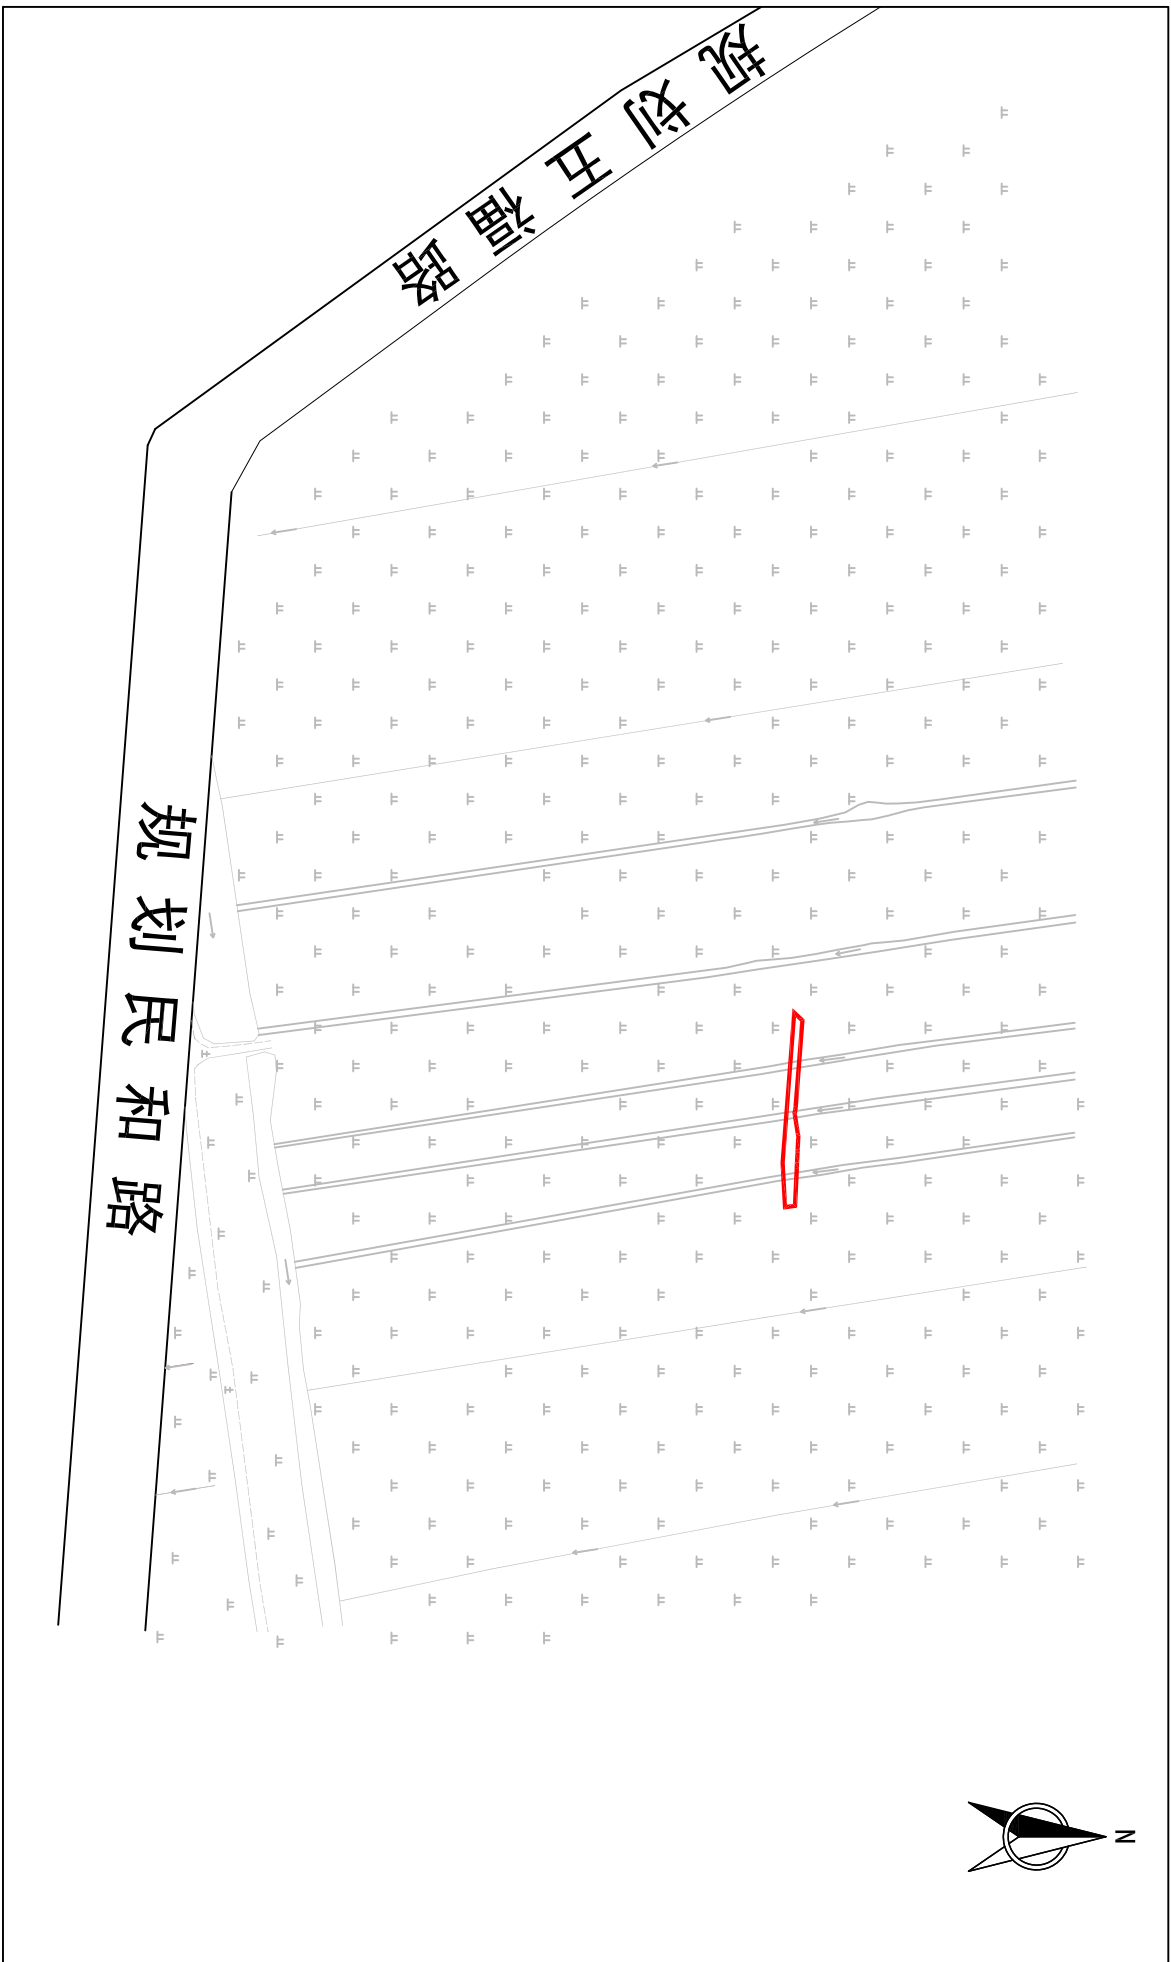

1:3500