




永洋新能源五河绿色能源基地二期风电场项目
(地块一) 拟征收土地范围示意图

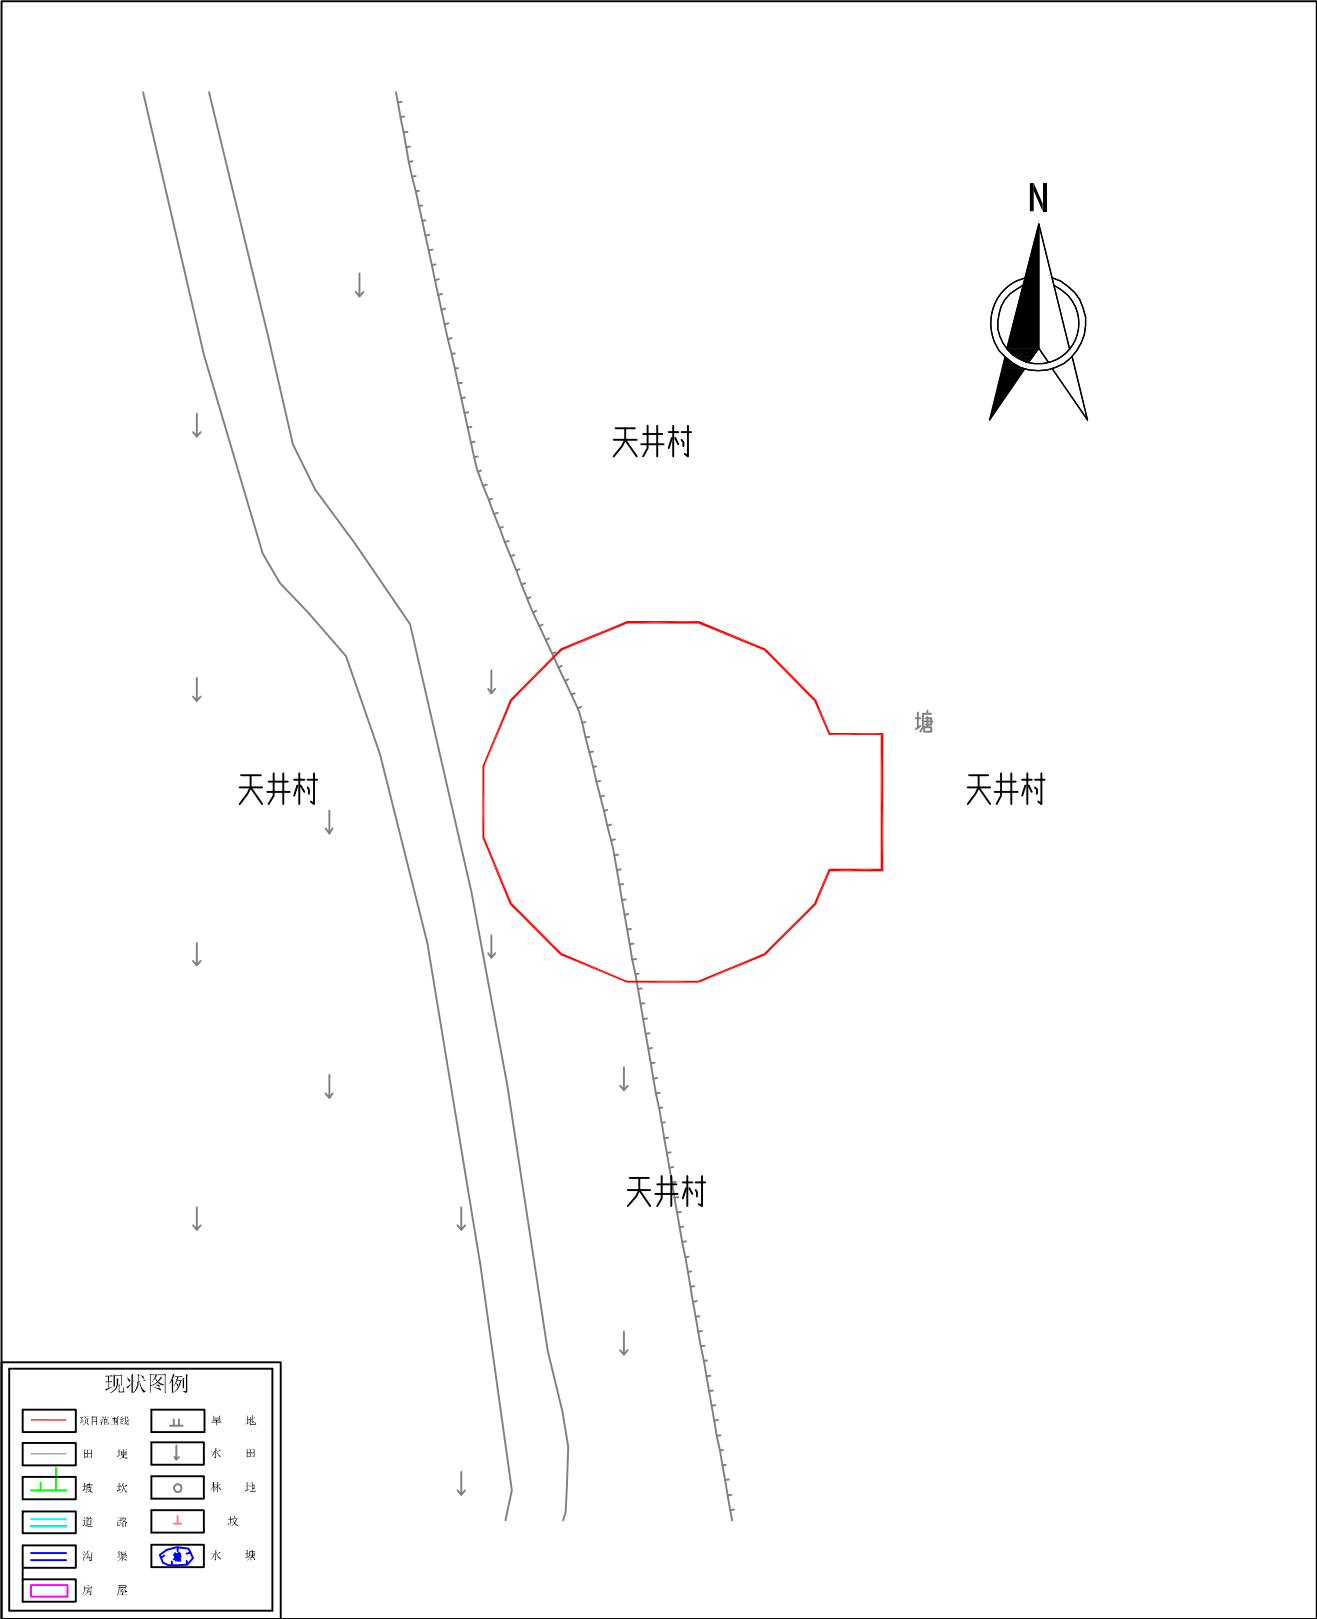


永洋新能源五河绿色能源基地二期风电场项目
(地块二) 拟征收土地范围示意图

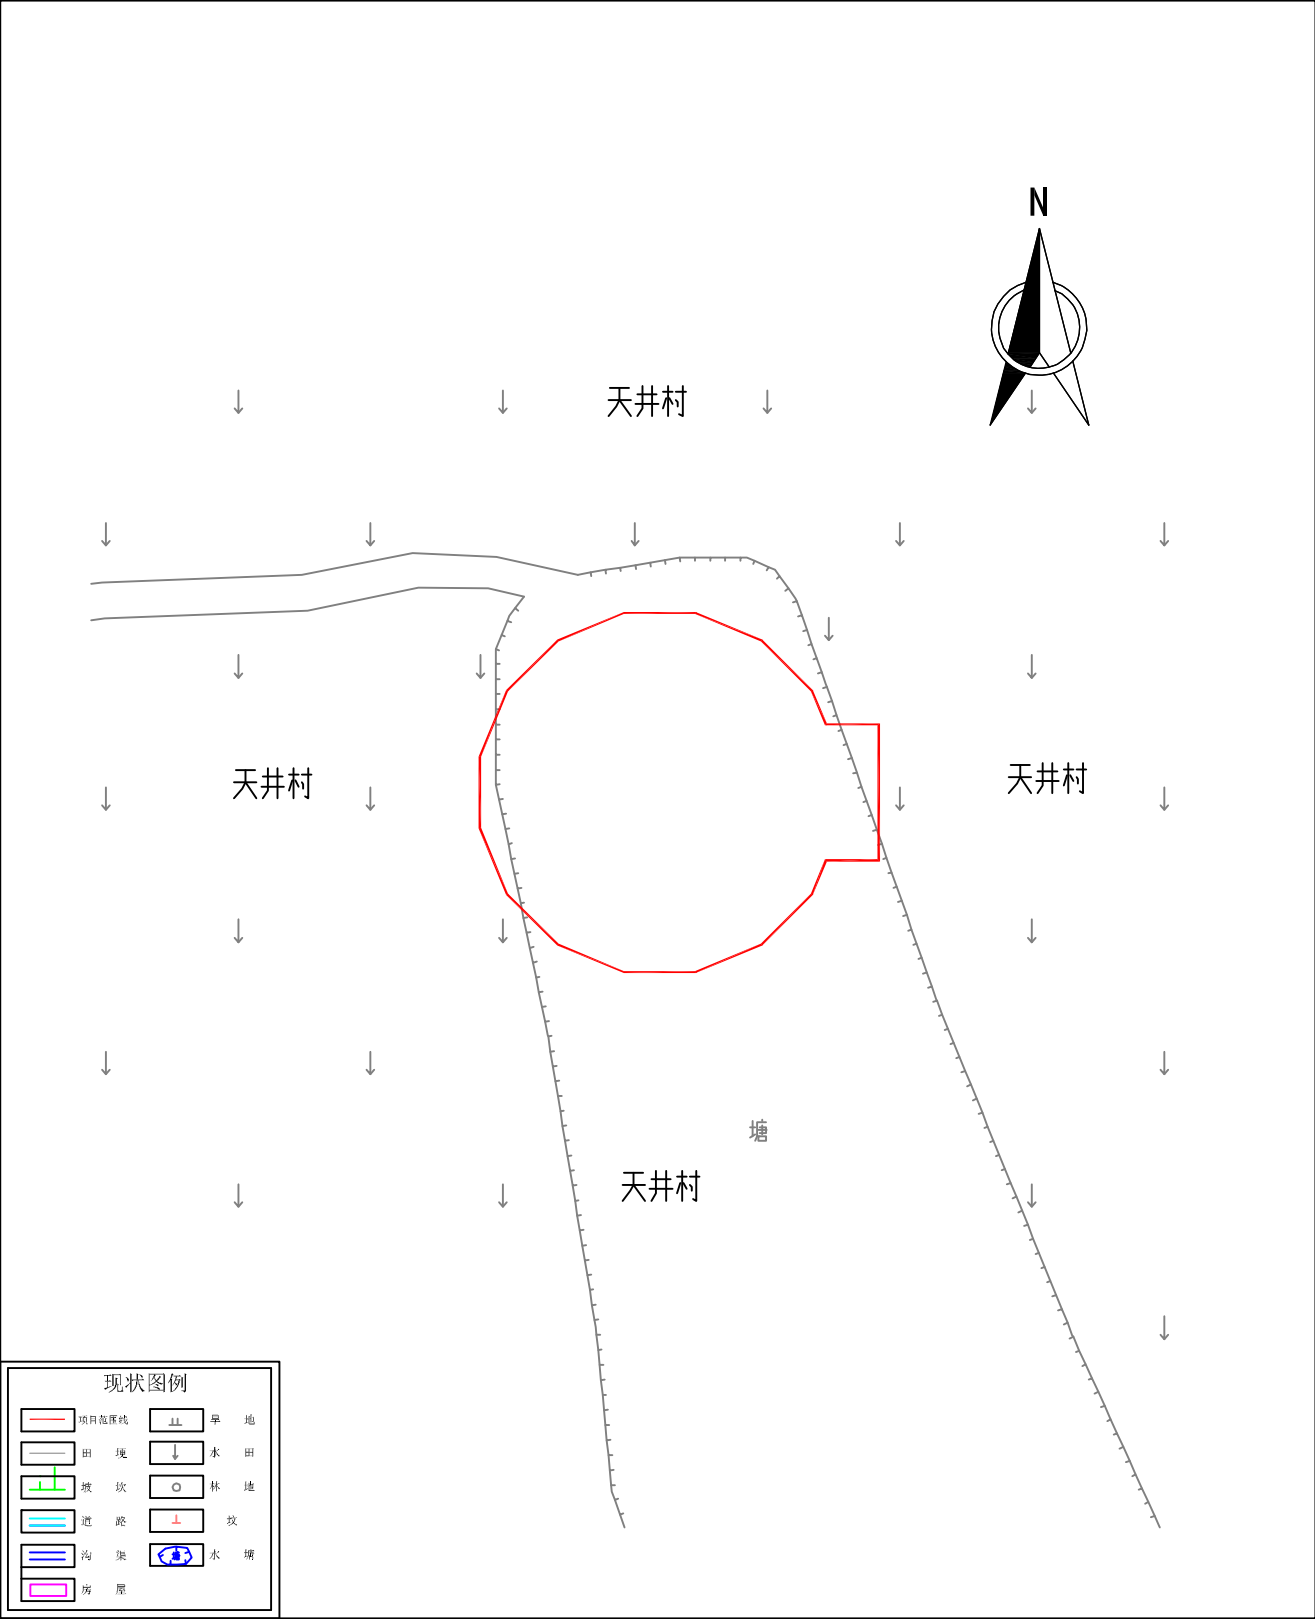


永洋新能源五河绿色能源基地二期风电场项目
(地块三) 拟征收土地范围示意图

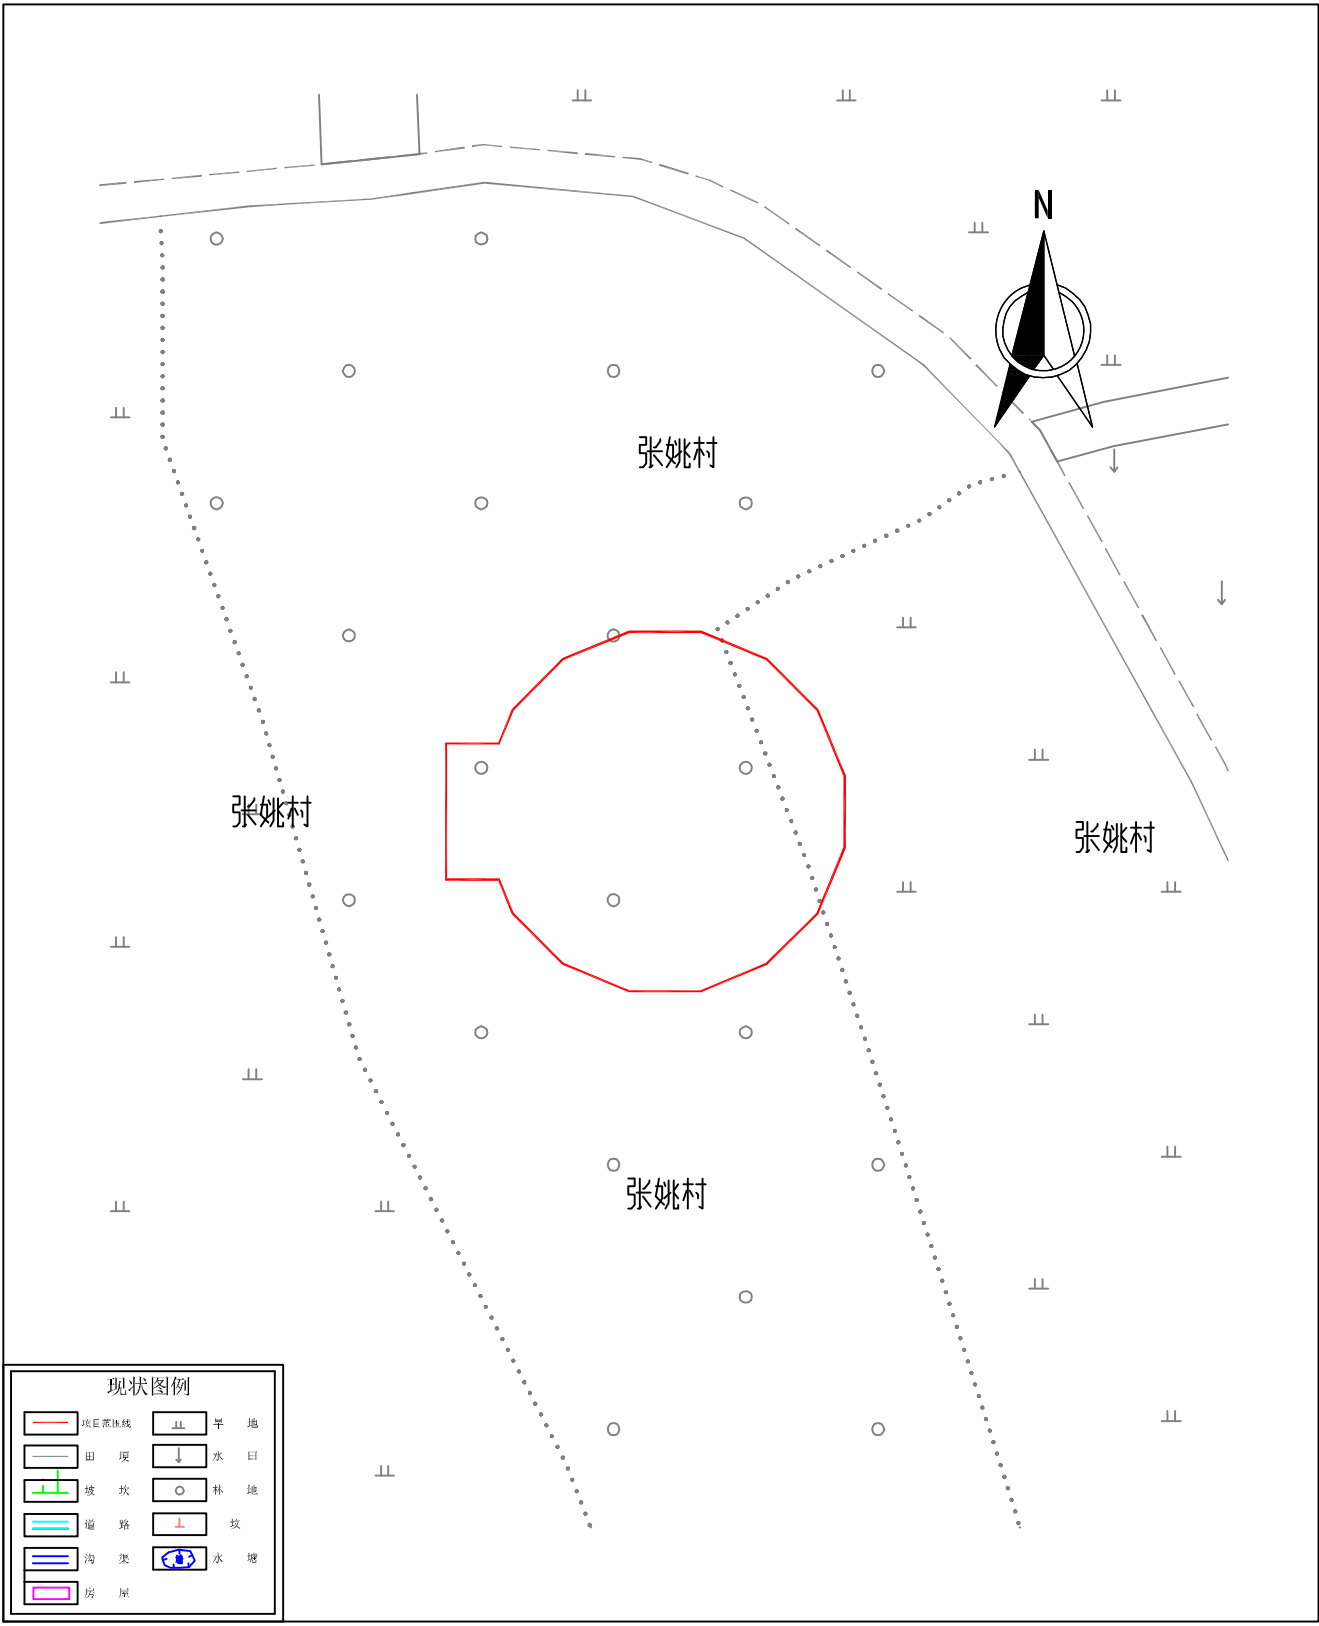


永洋新能源五河绿色能源基地二期风电场项目 (地块四) 拟征收土地范围示意图

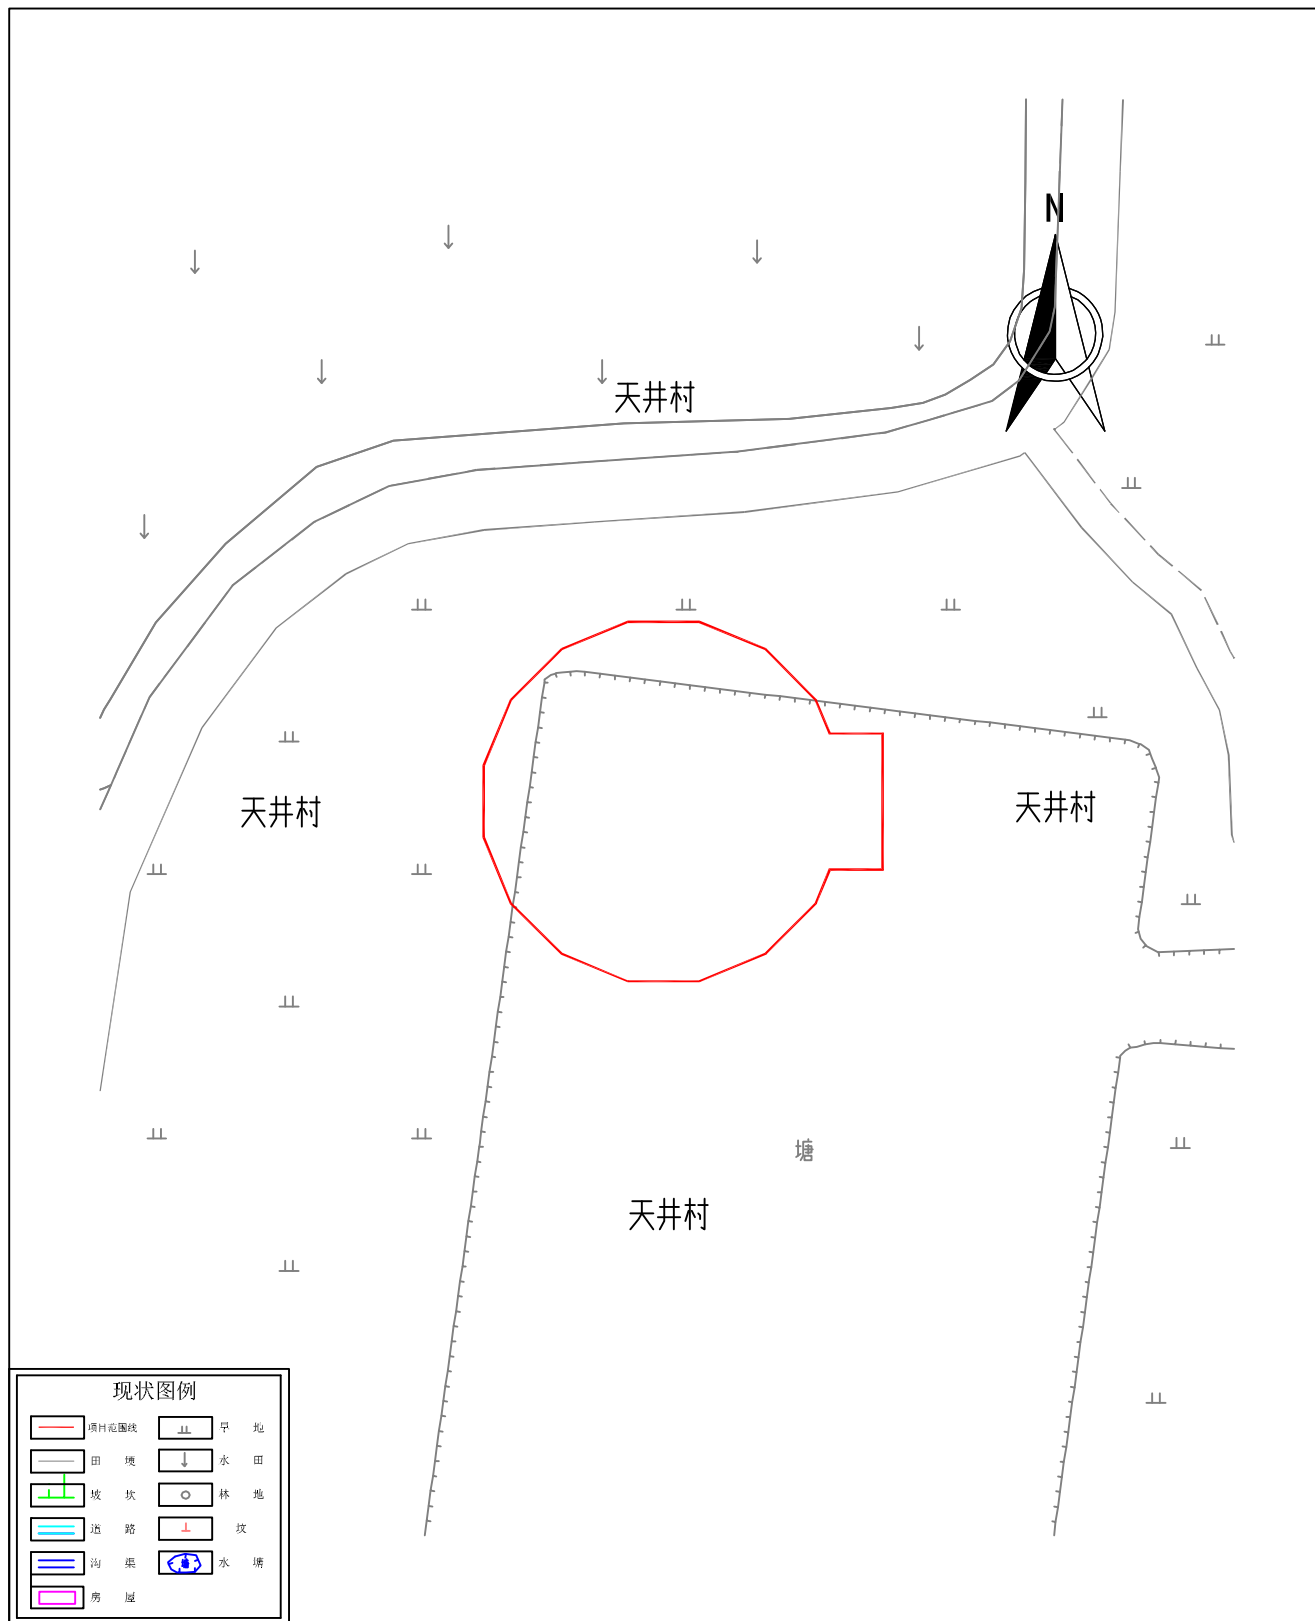


永洋新能源五河绿色能源基地二期风电场项目
(地块五) 拟征收土地范围示意图

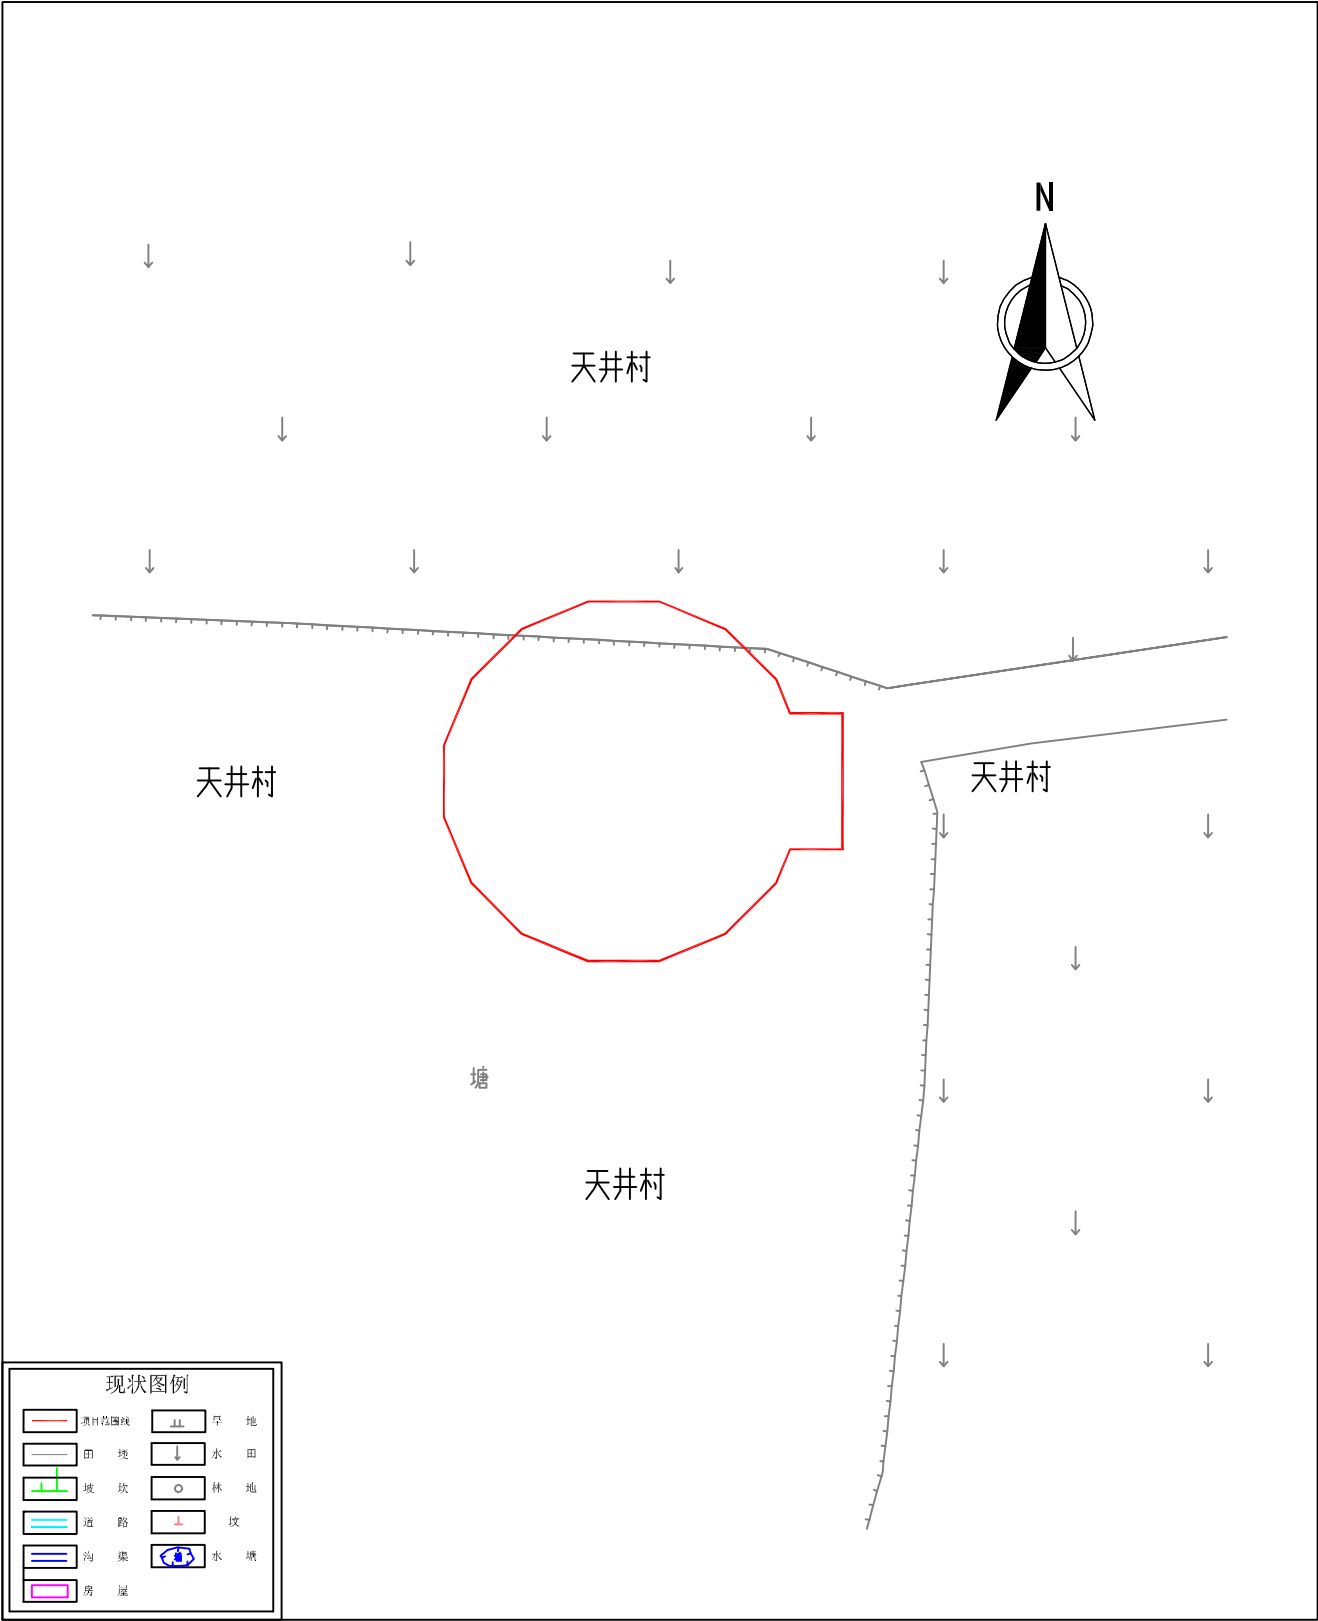


永洋新能源五河绿色能源基地二期风电场项目
(地块六) 拟征收土地范围示意图

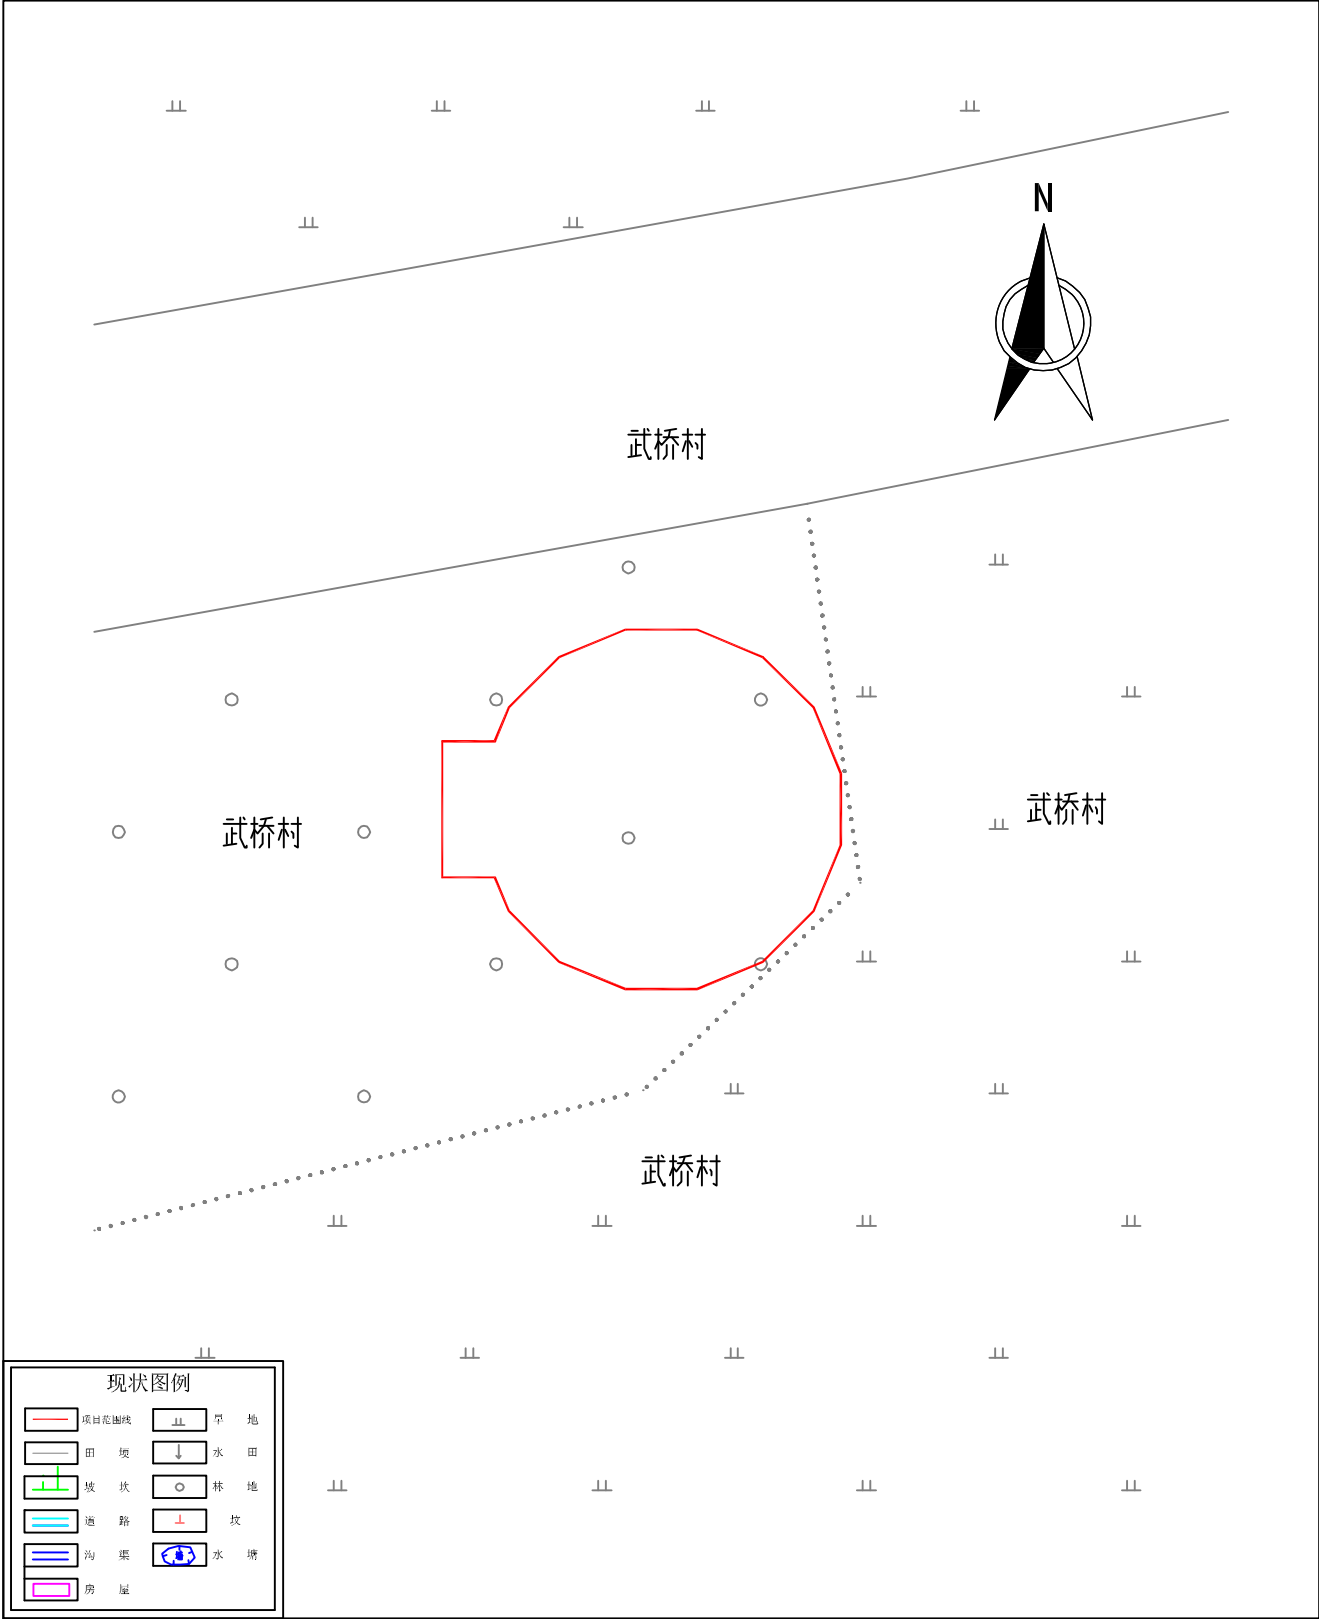


永洋新能源五河绿色能源基地二期风电场项目
(地块七) 拟征收土地范围示意图

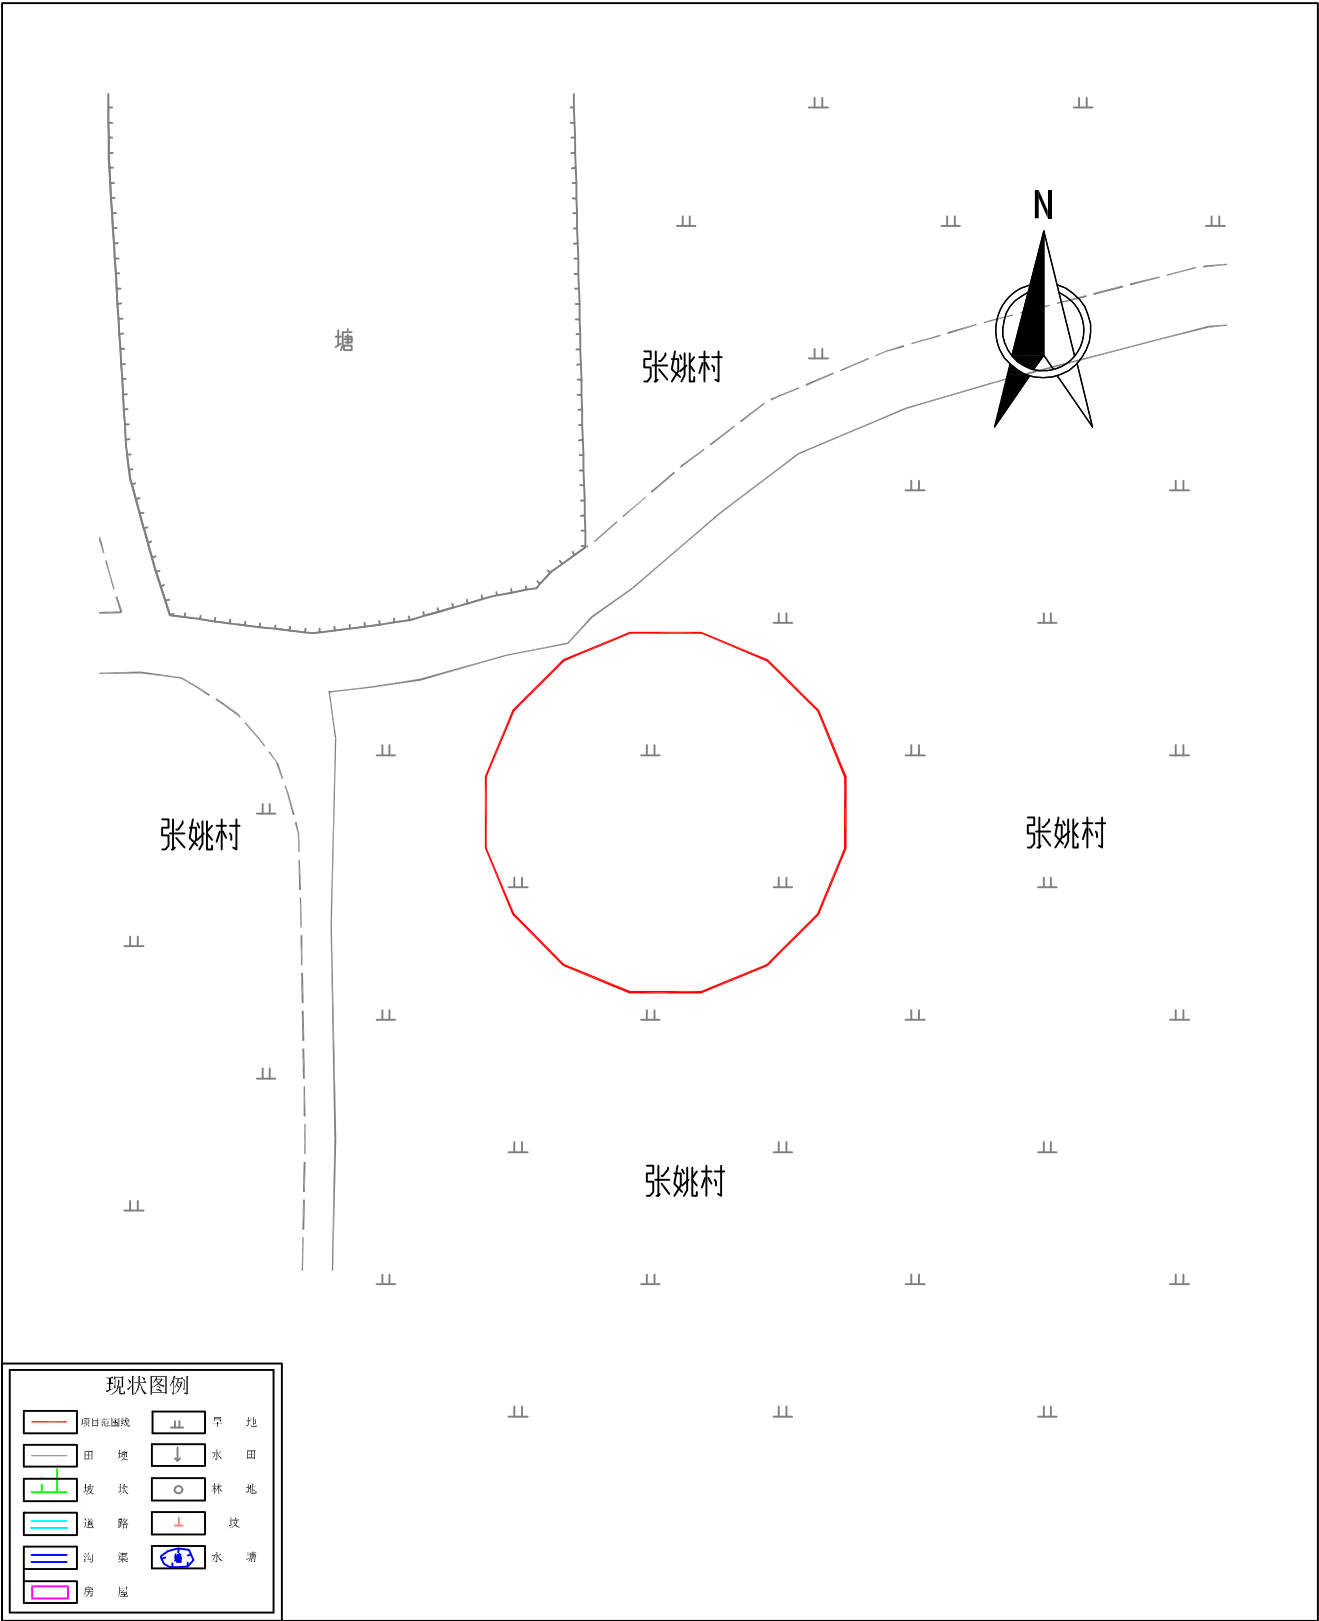


永洋新能源五河绿色能源基地二期风电场项目
(地块八) 拟征收土地范围示意图

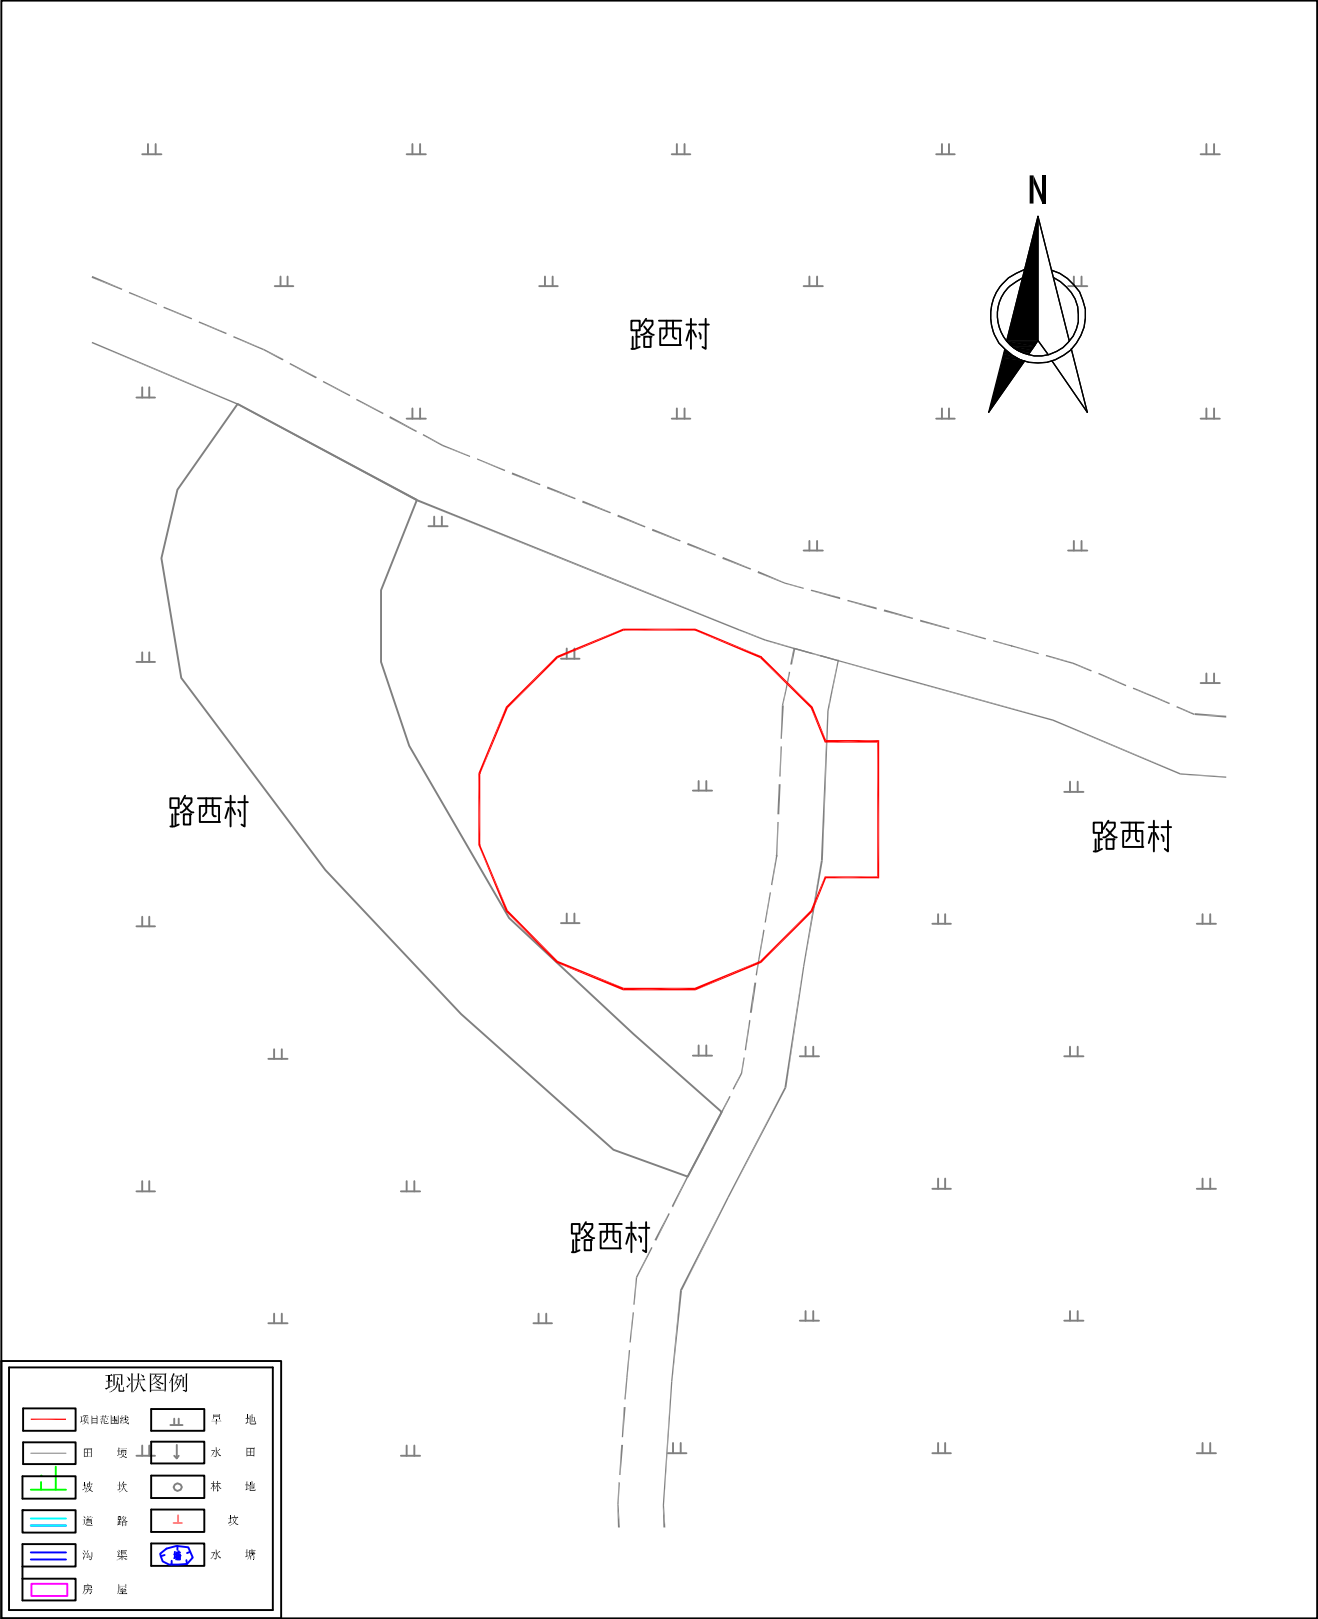


永洋新能源五河绿色能源基地二期风电场项目
(地块九) 拟征收土地范围示意图

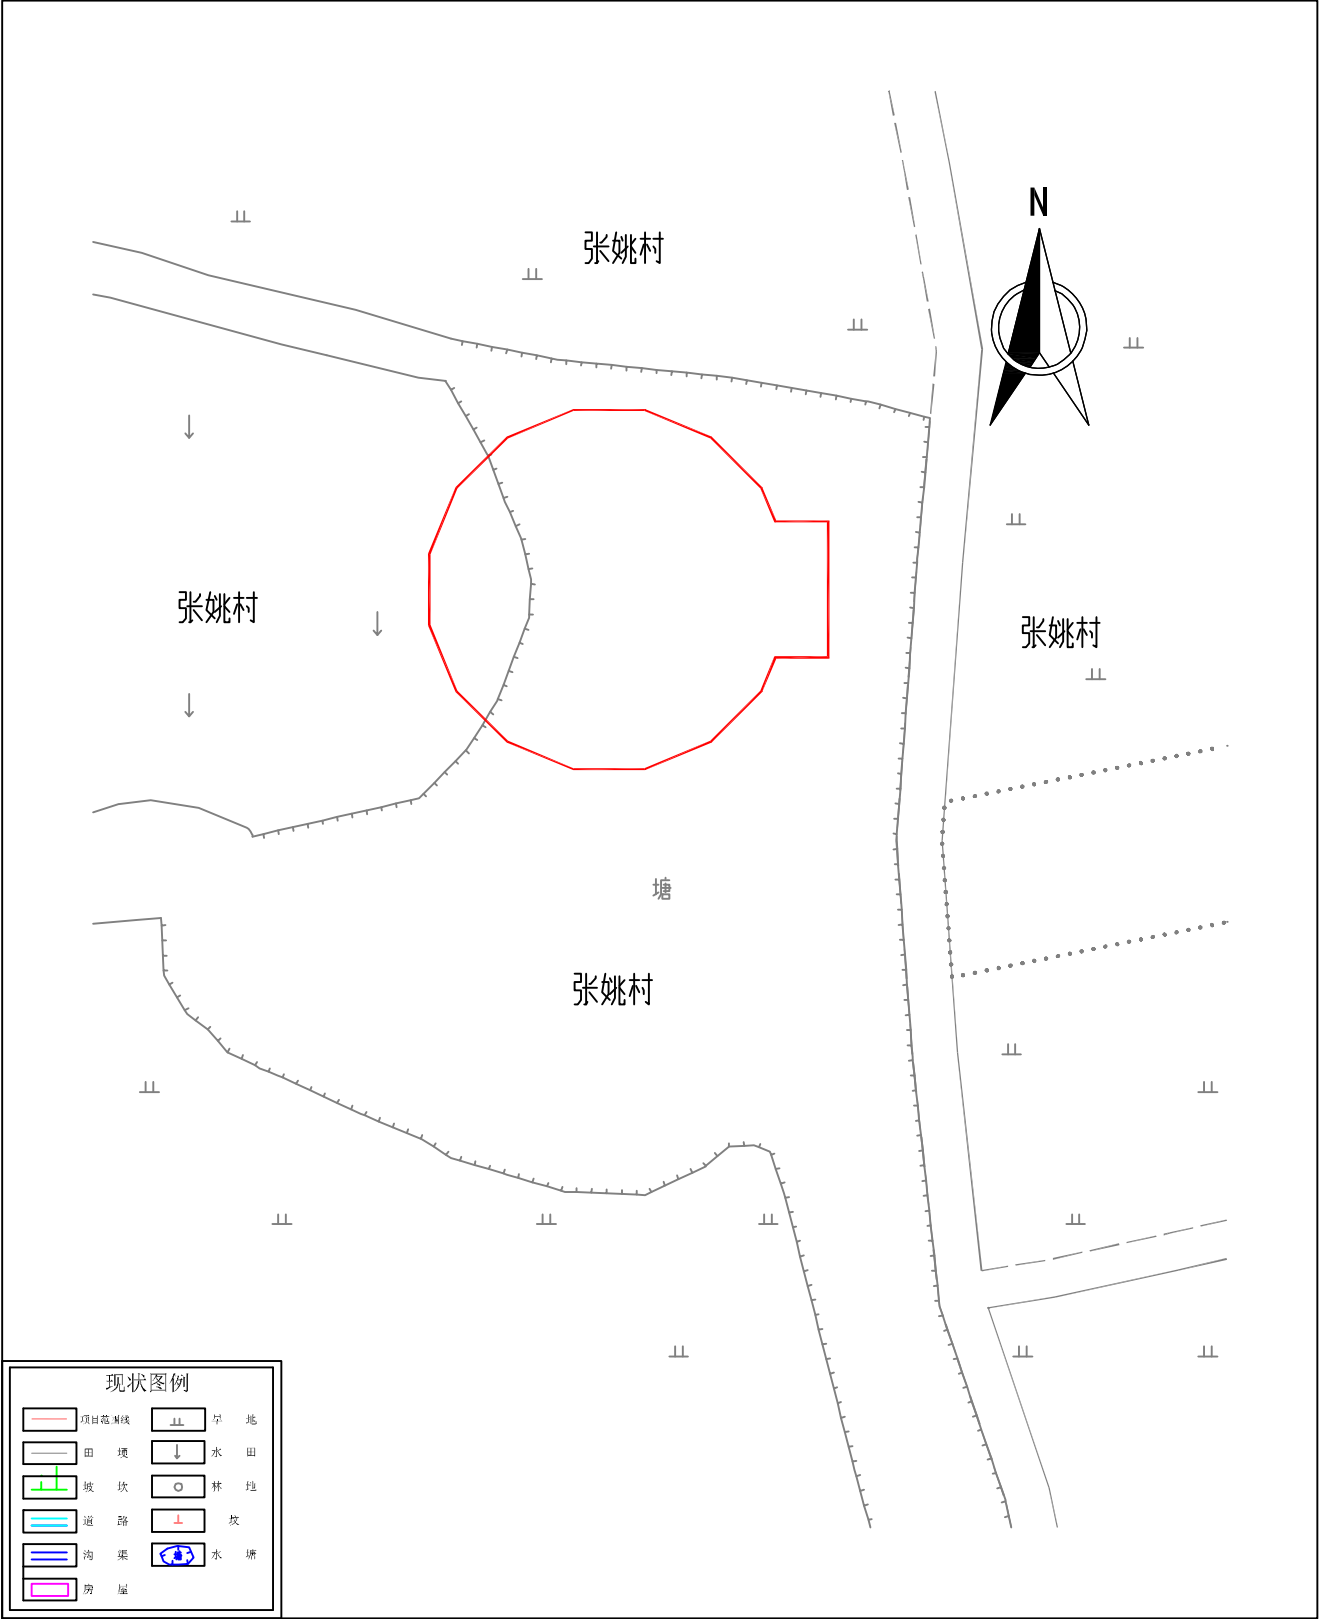


永洋新能源五河绿色能源基地二期风电场项目
(地块十) 拟征收土地范围示意图

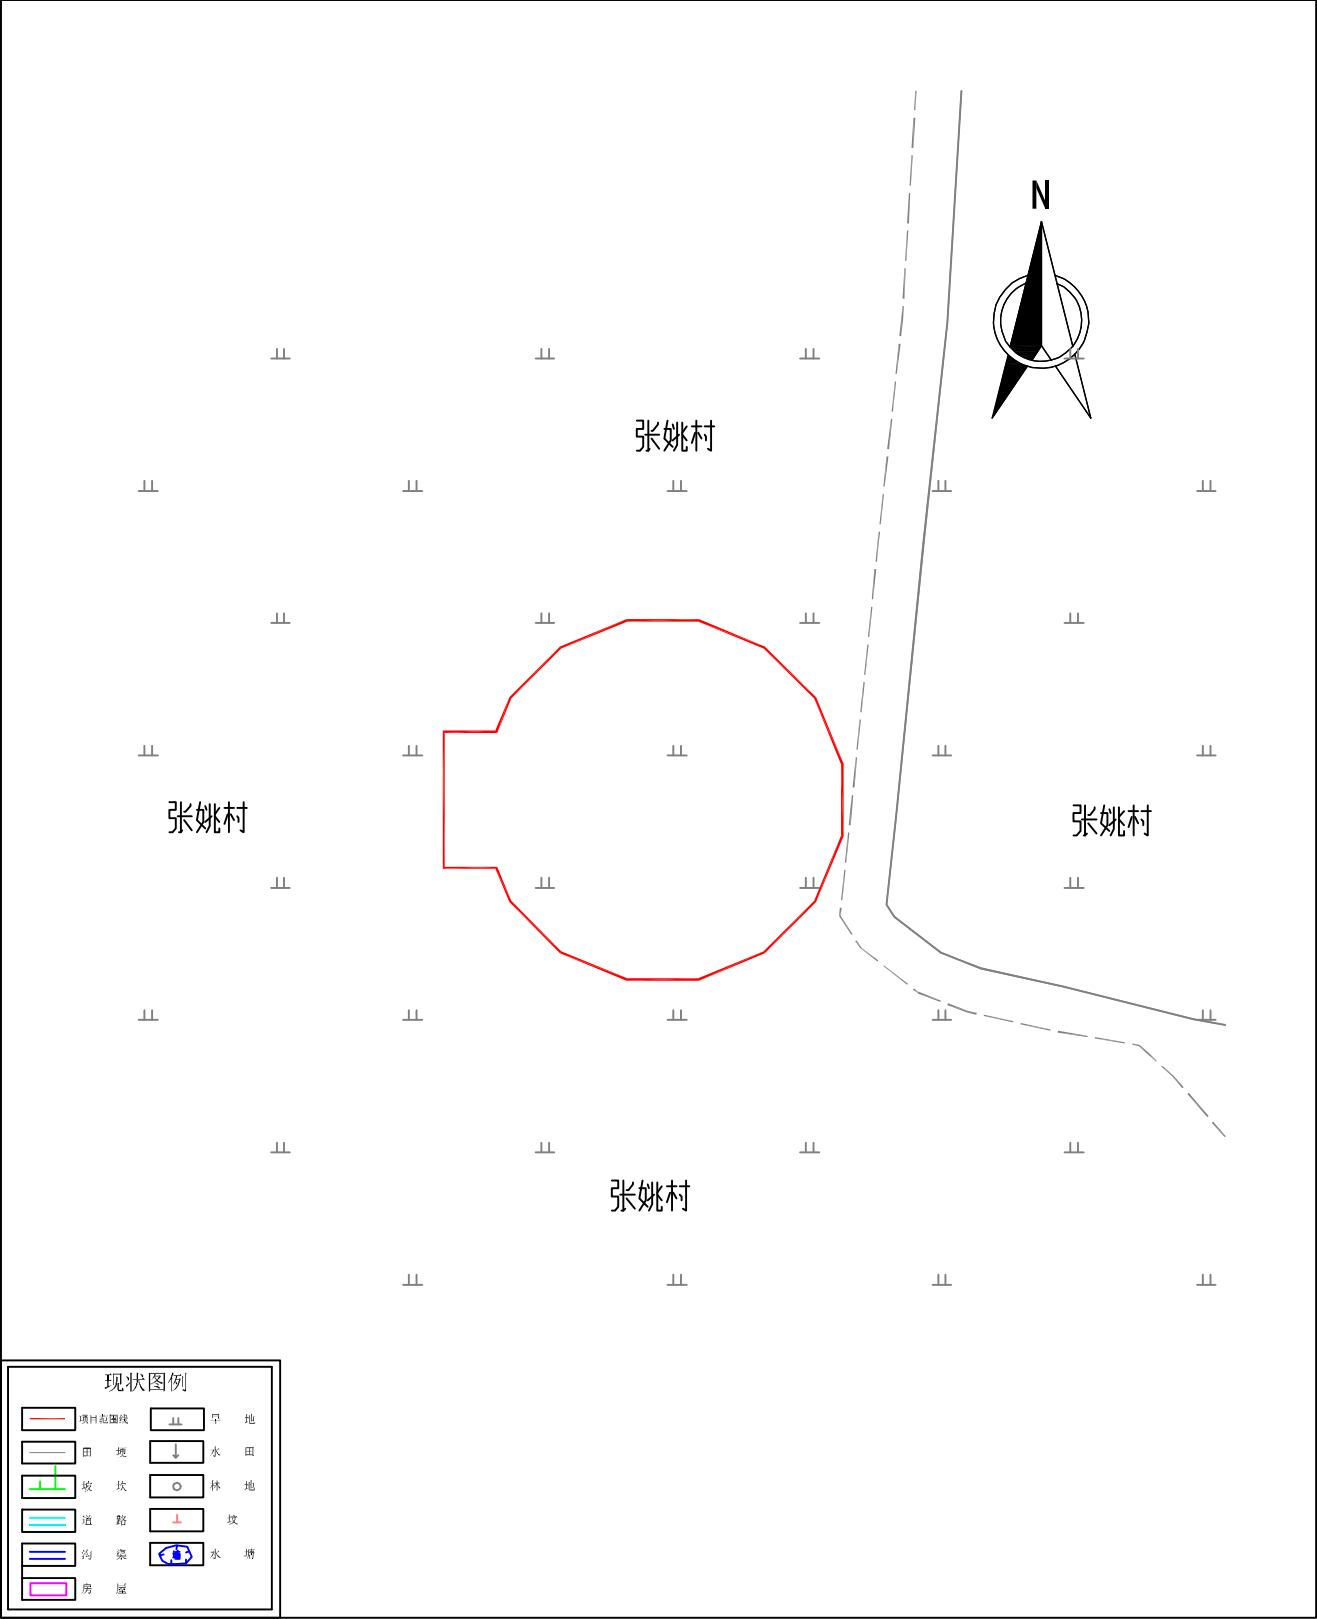


永洋新能源五河绿色能源基地二期风电场项目
(地块十一) 拟征收土地范围示意图

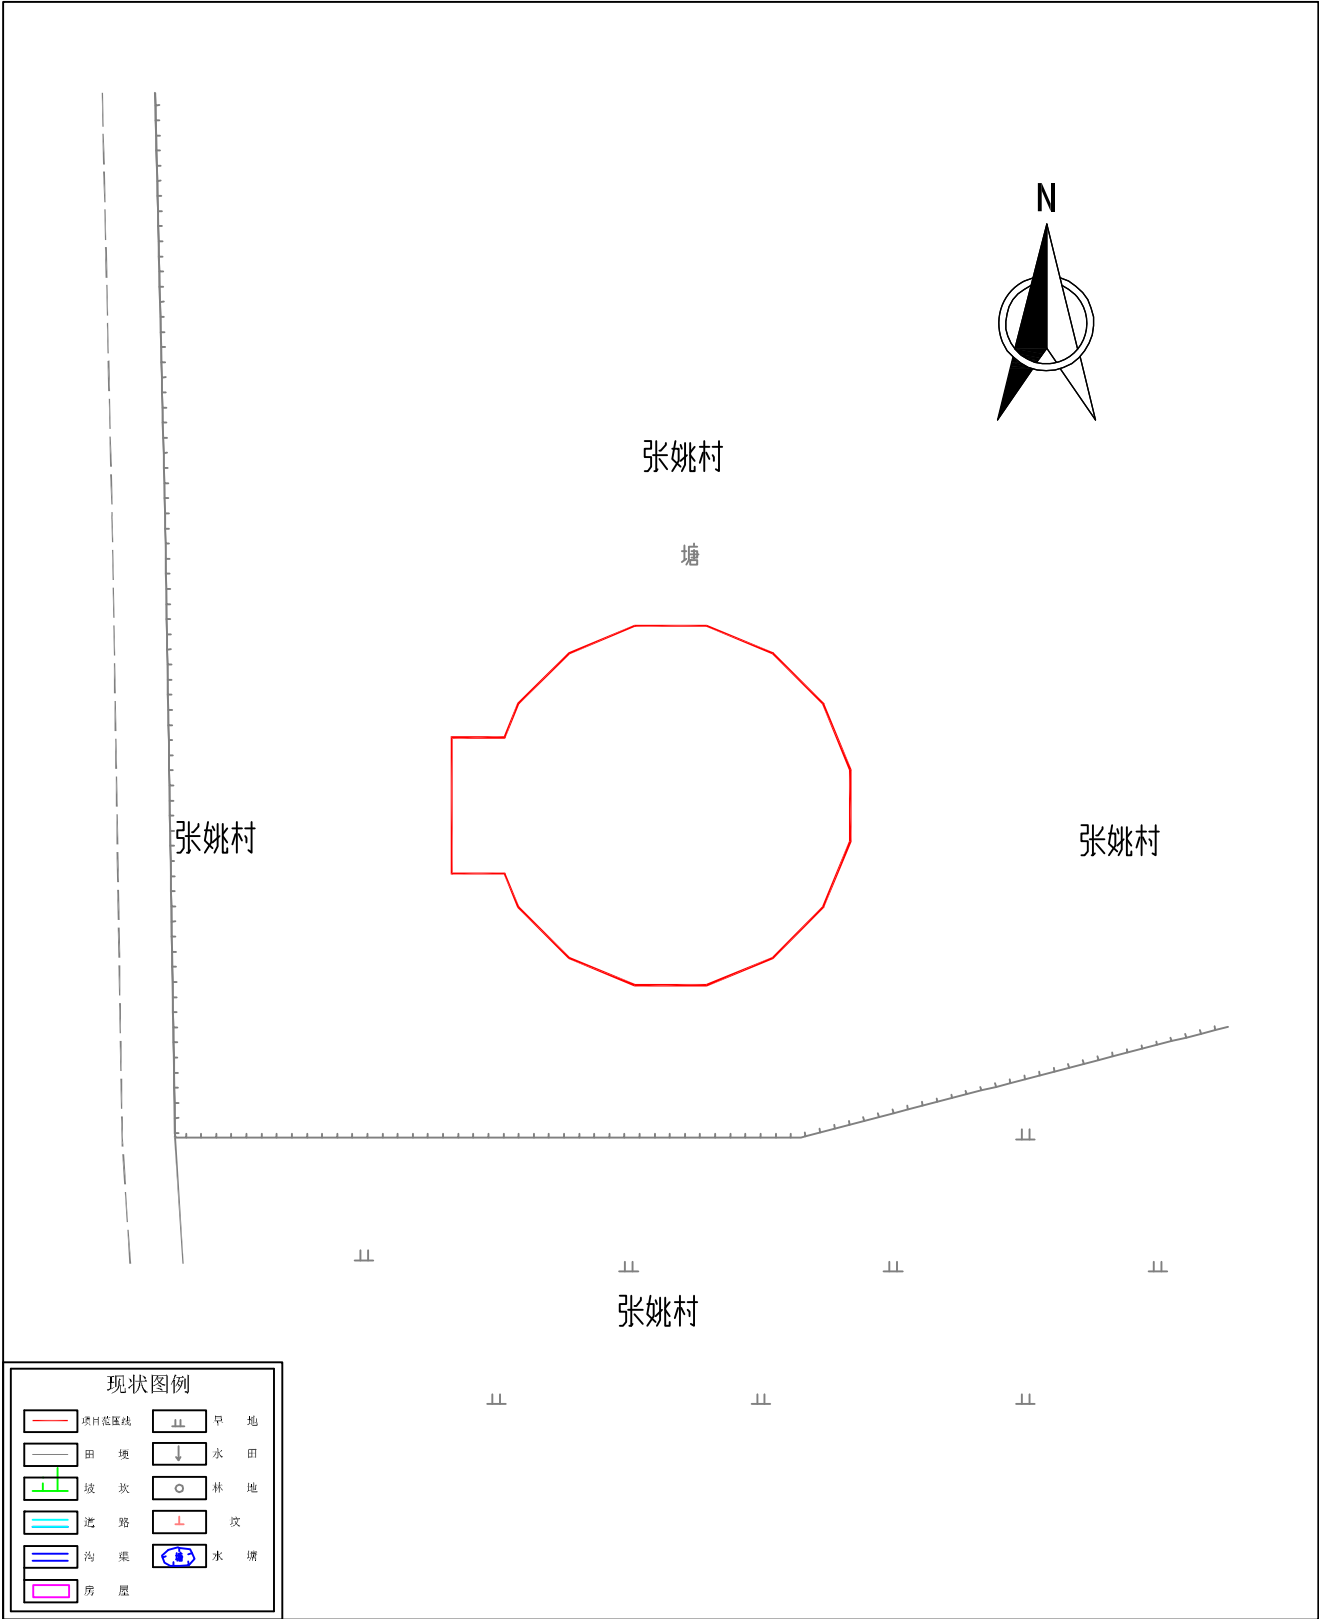


永洋新能源五河绿色能源基地二期风电场项目
(地块十二) 拟征收土地范围示意图

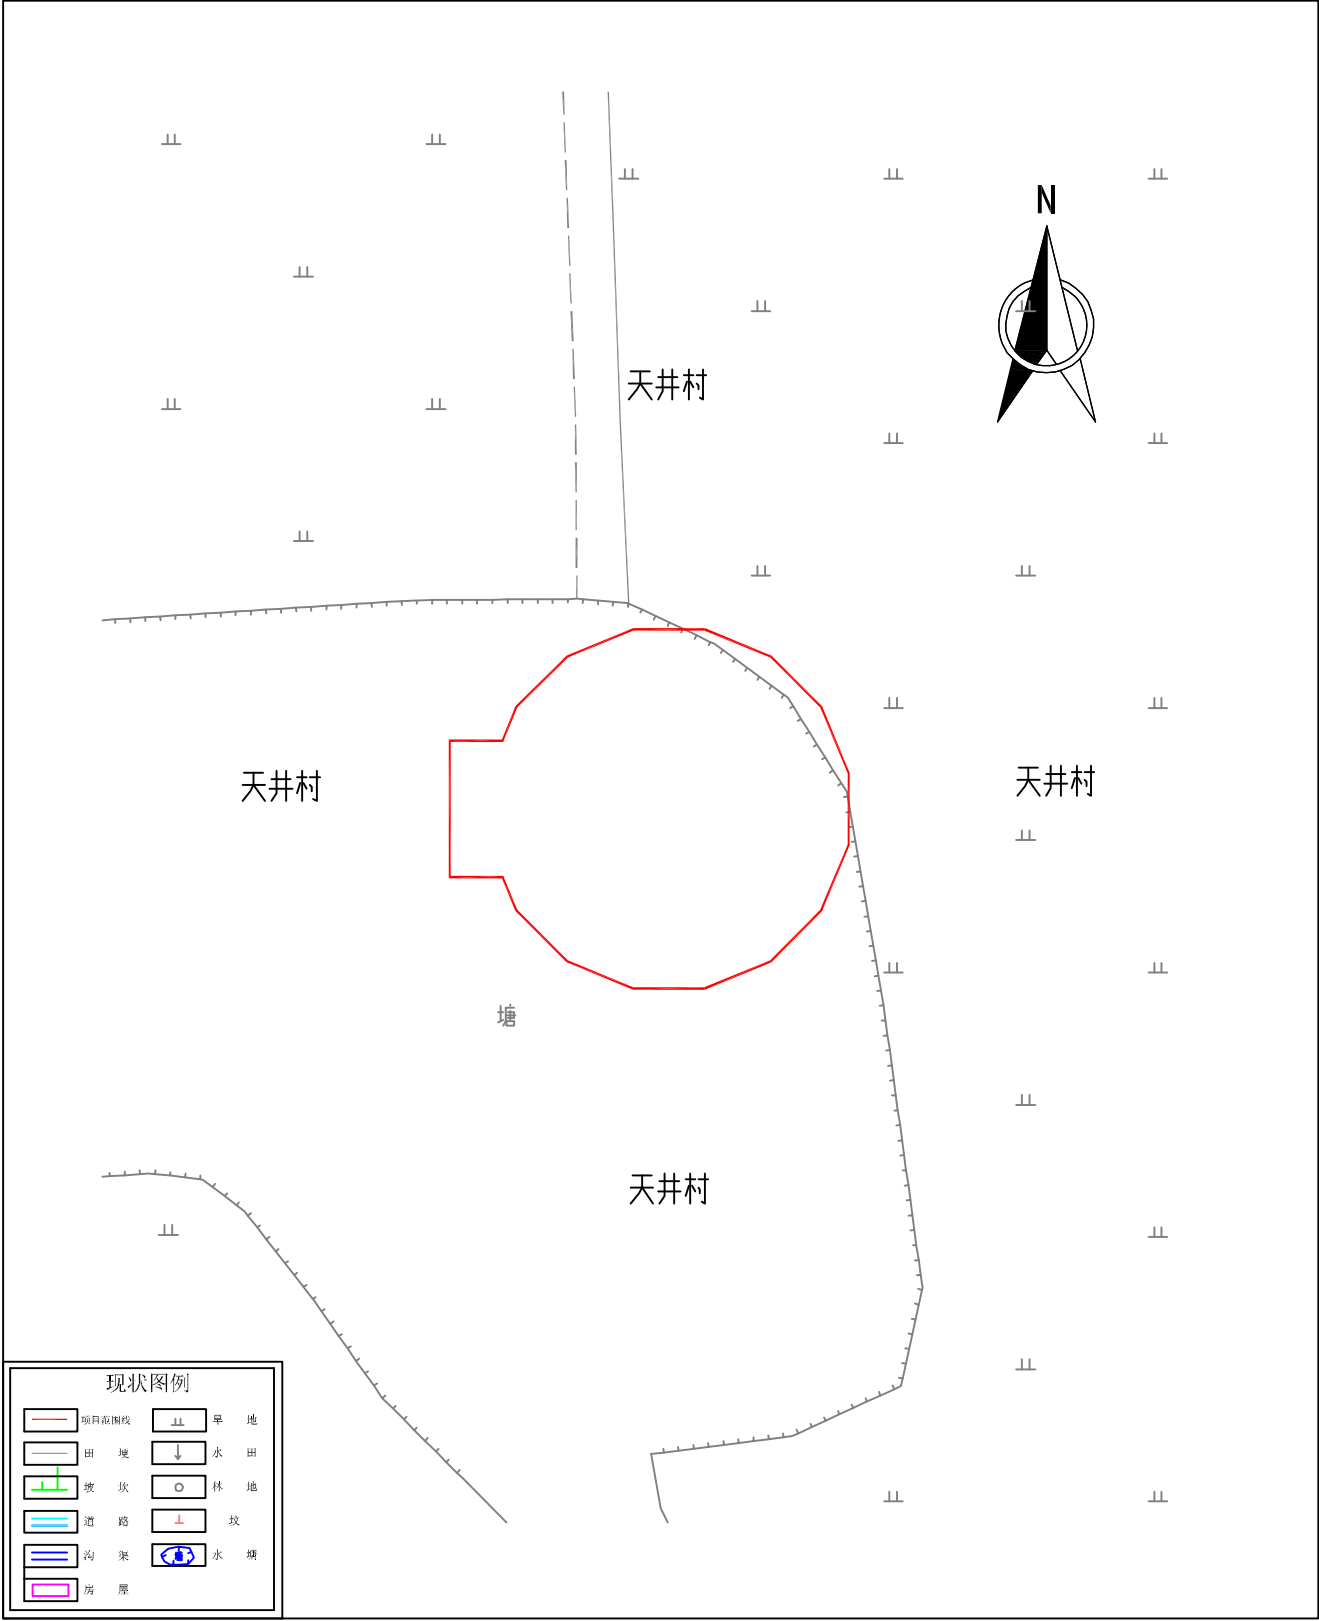


永洋新能源五河绿色能源基地二期风电场项目
(地块十三) 拟征收土地范围示意图

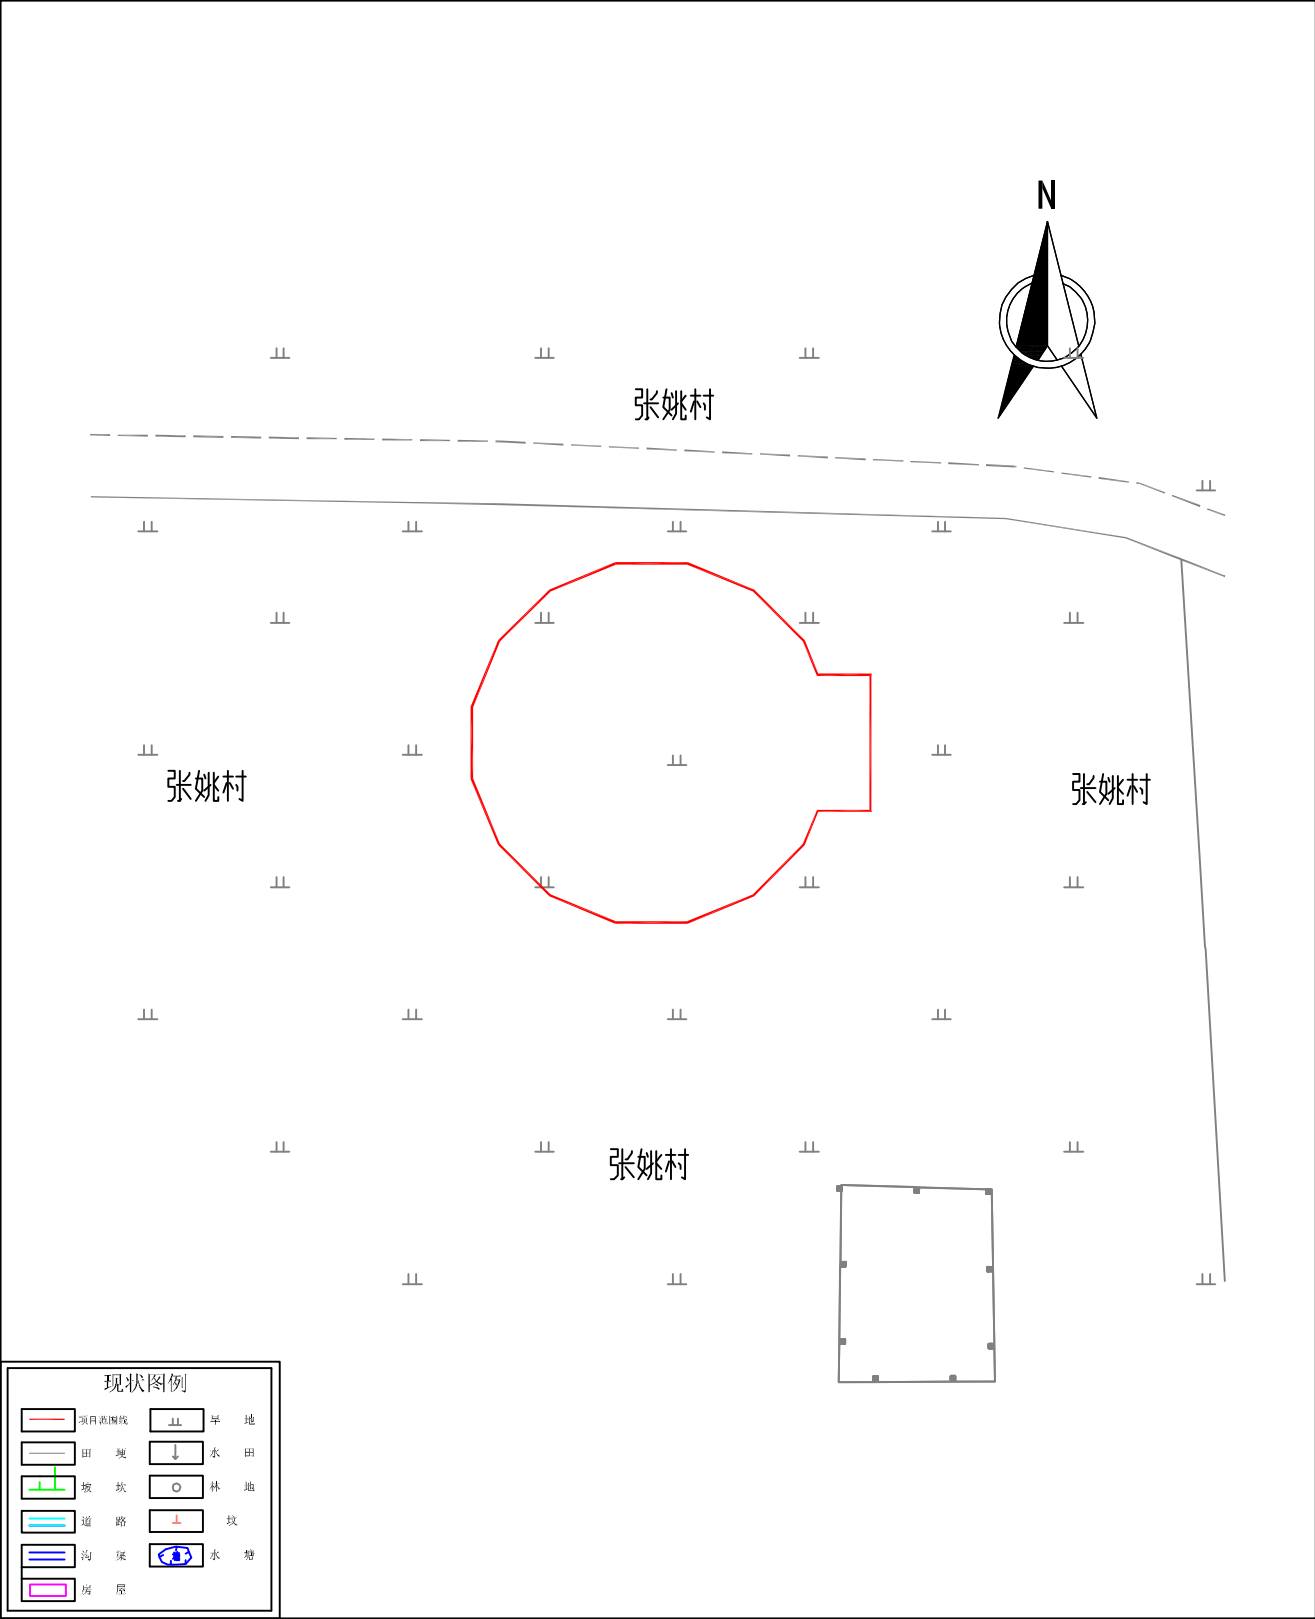


永洋新能源五河绿色能源基地二期风电场项目
(地块十四) 拟征收土地范围示意图

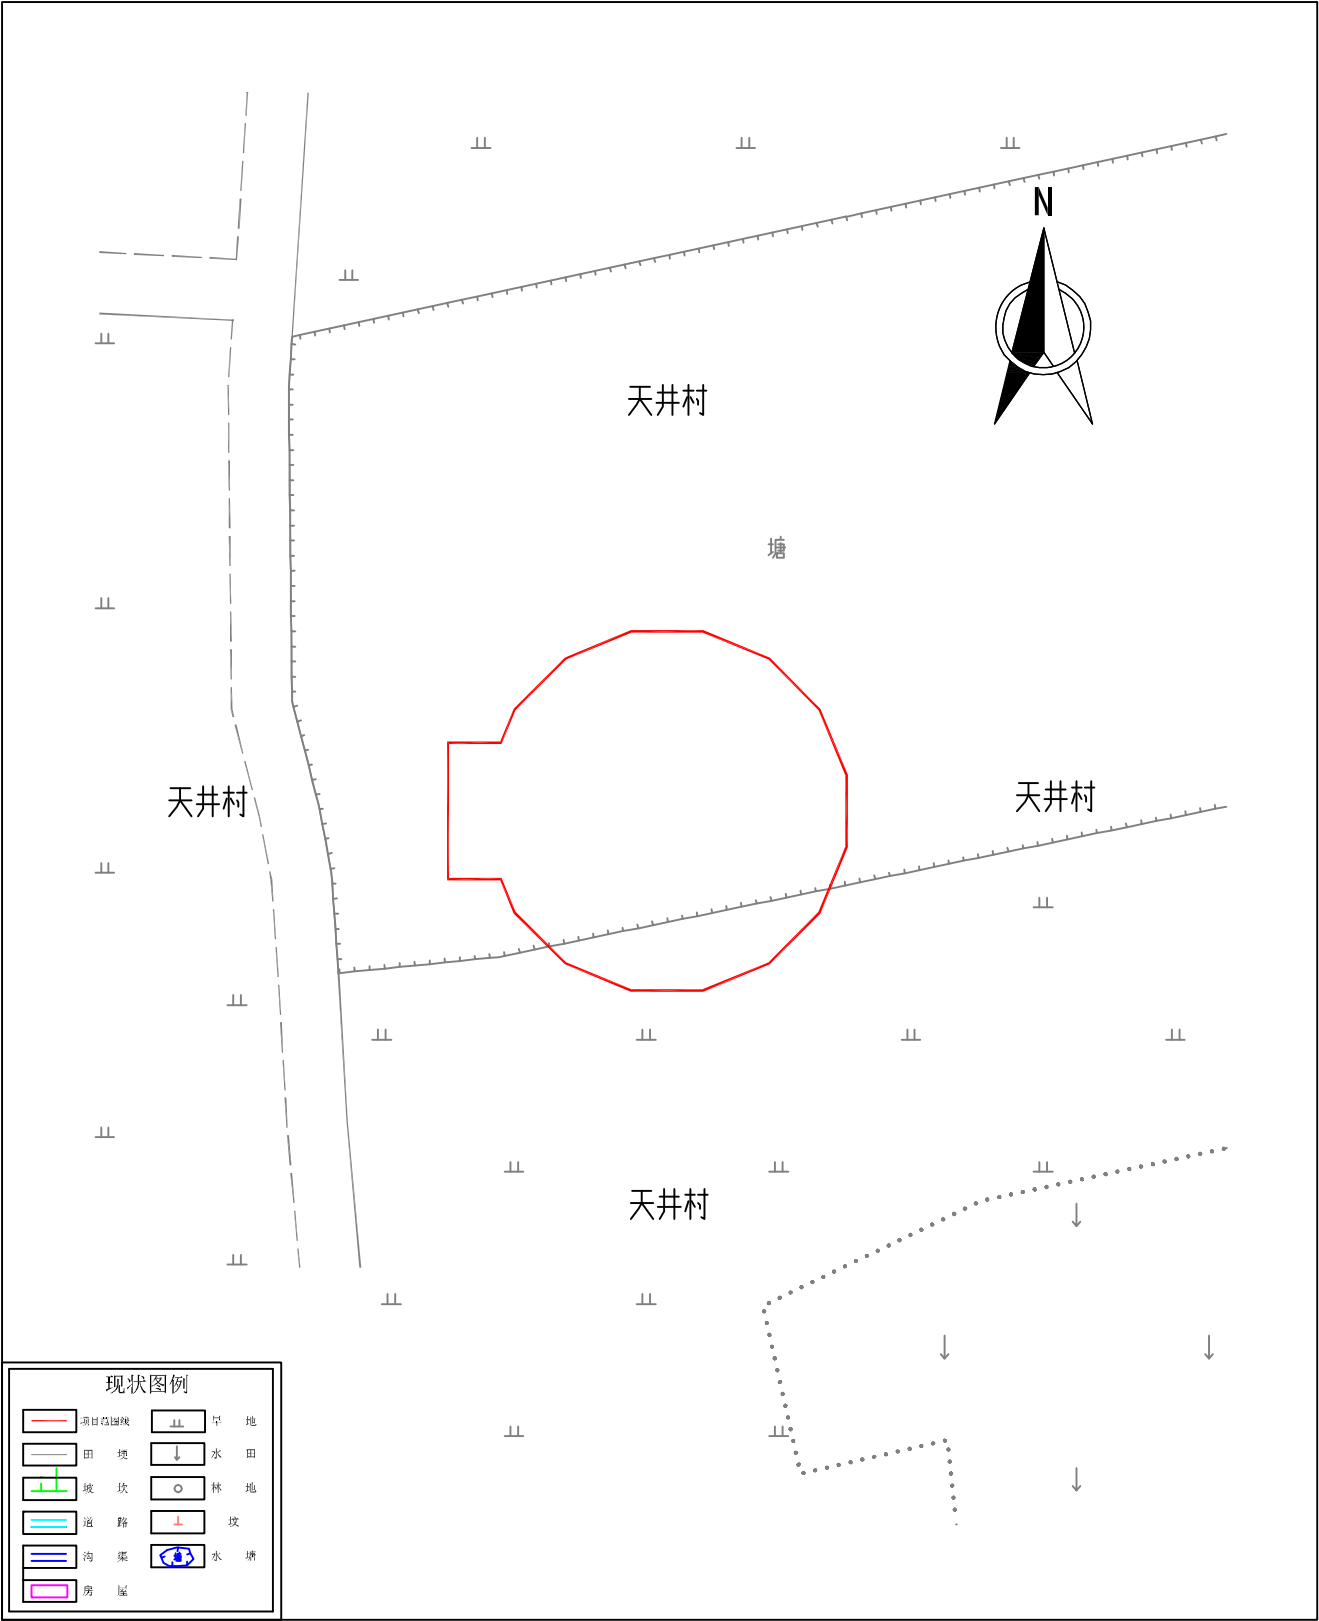


永洋新能源五河绿色能源基地二期风电场项目
(地块十五) 拟征收土地范围示意图

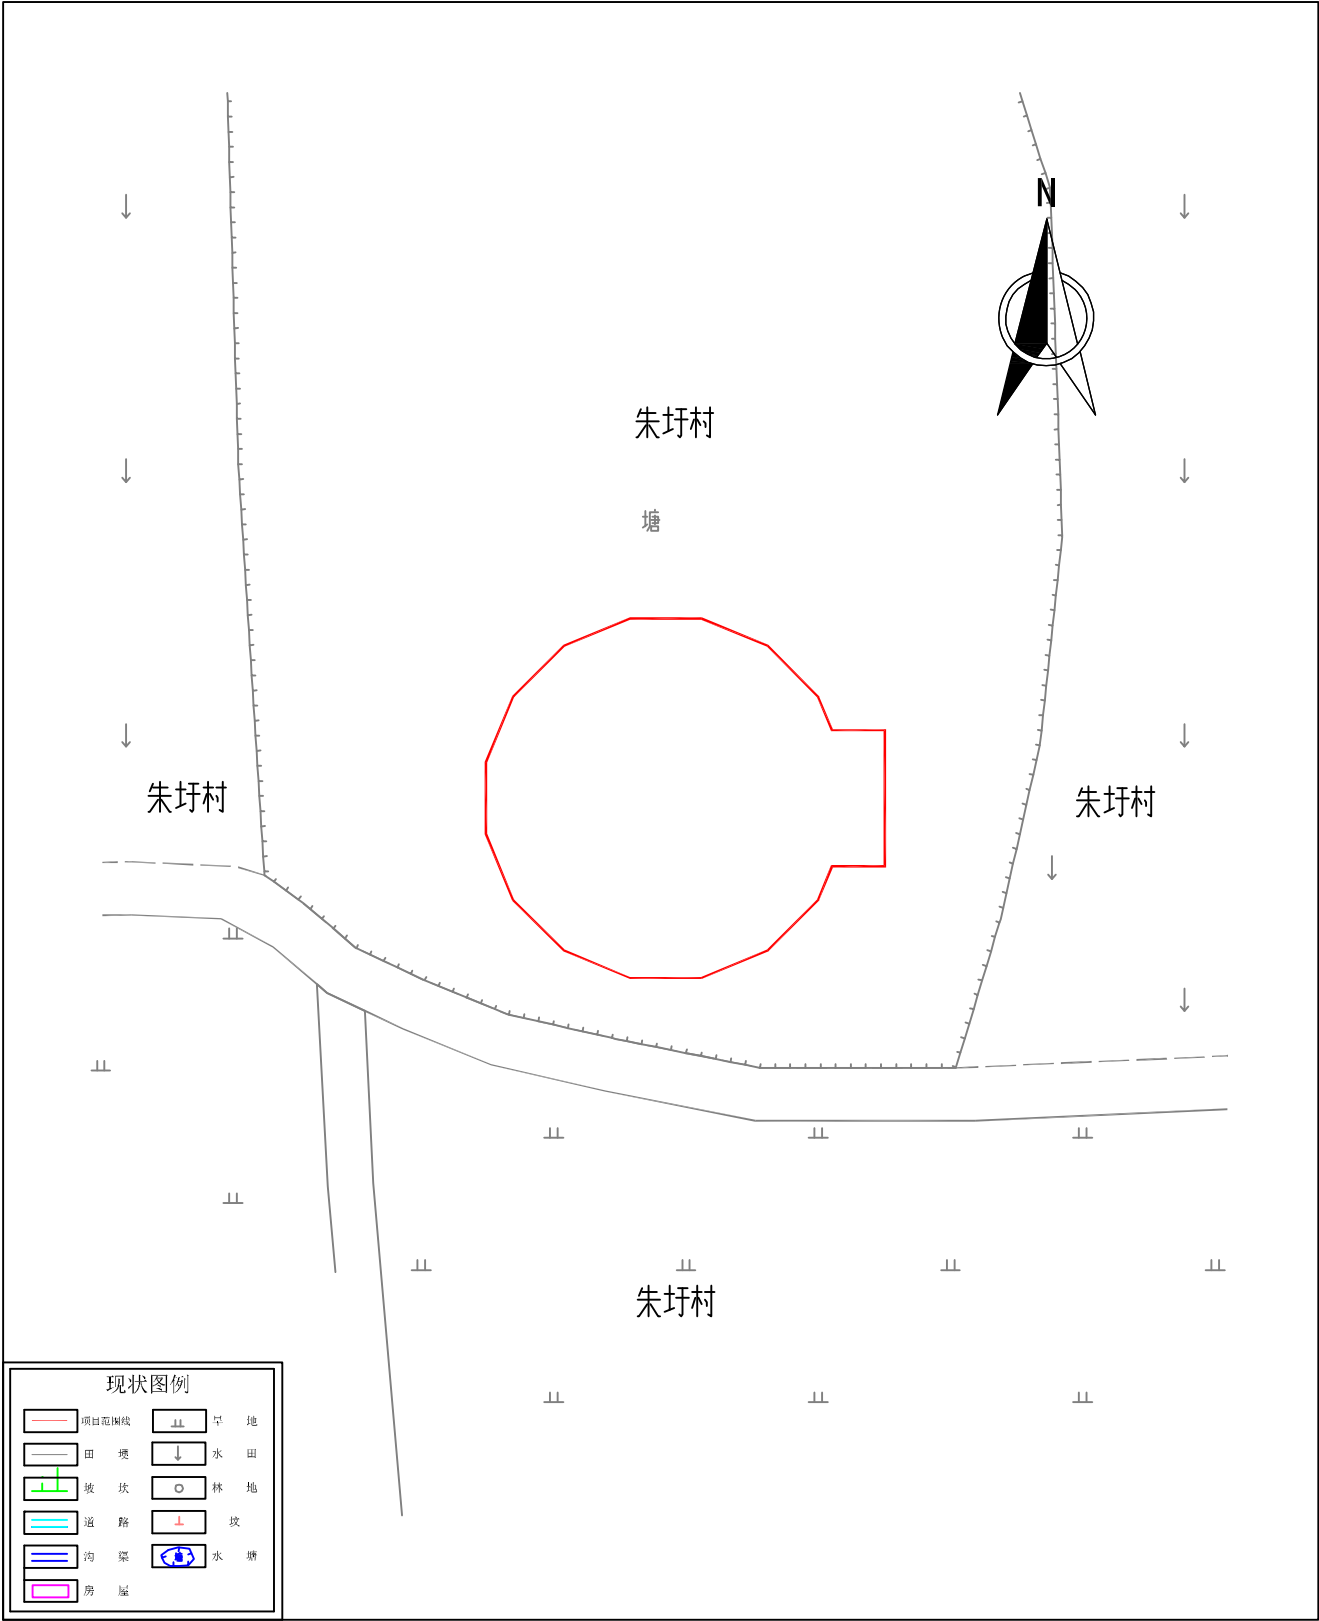


永洋新能源五河绿色能源基地二期风电场项目
(地块十六) 拟征收土地范围示意图

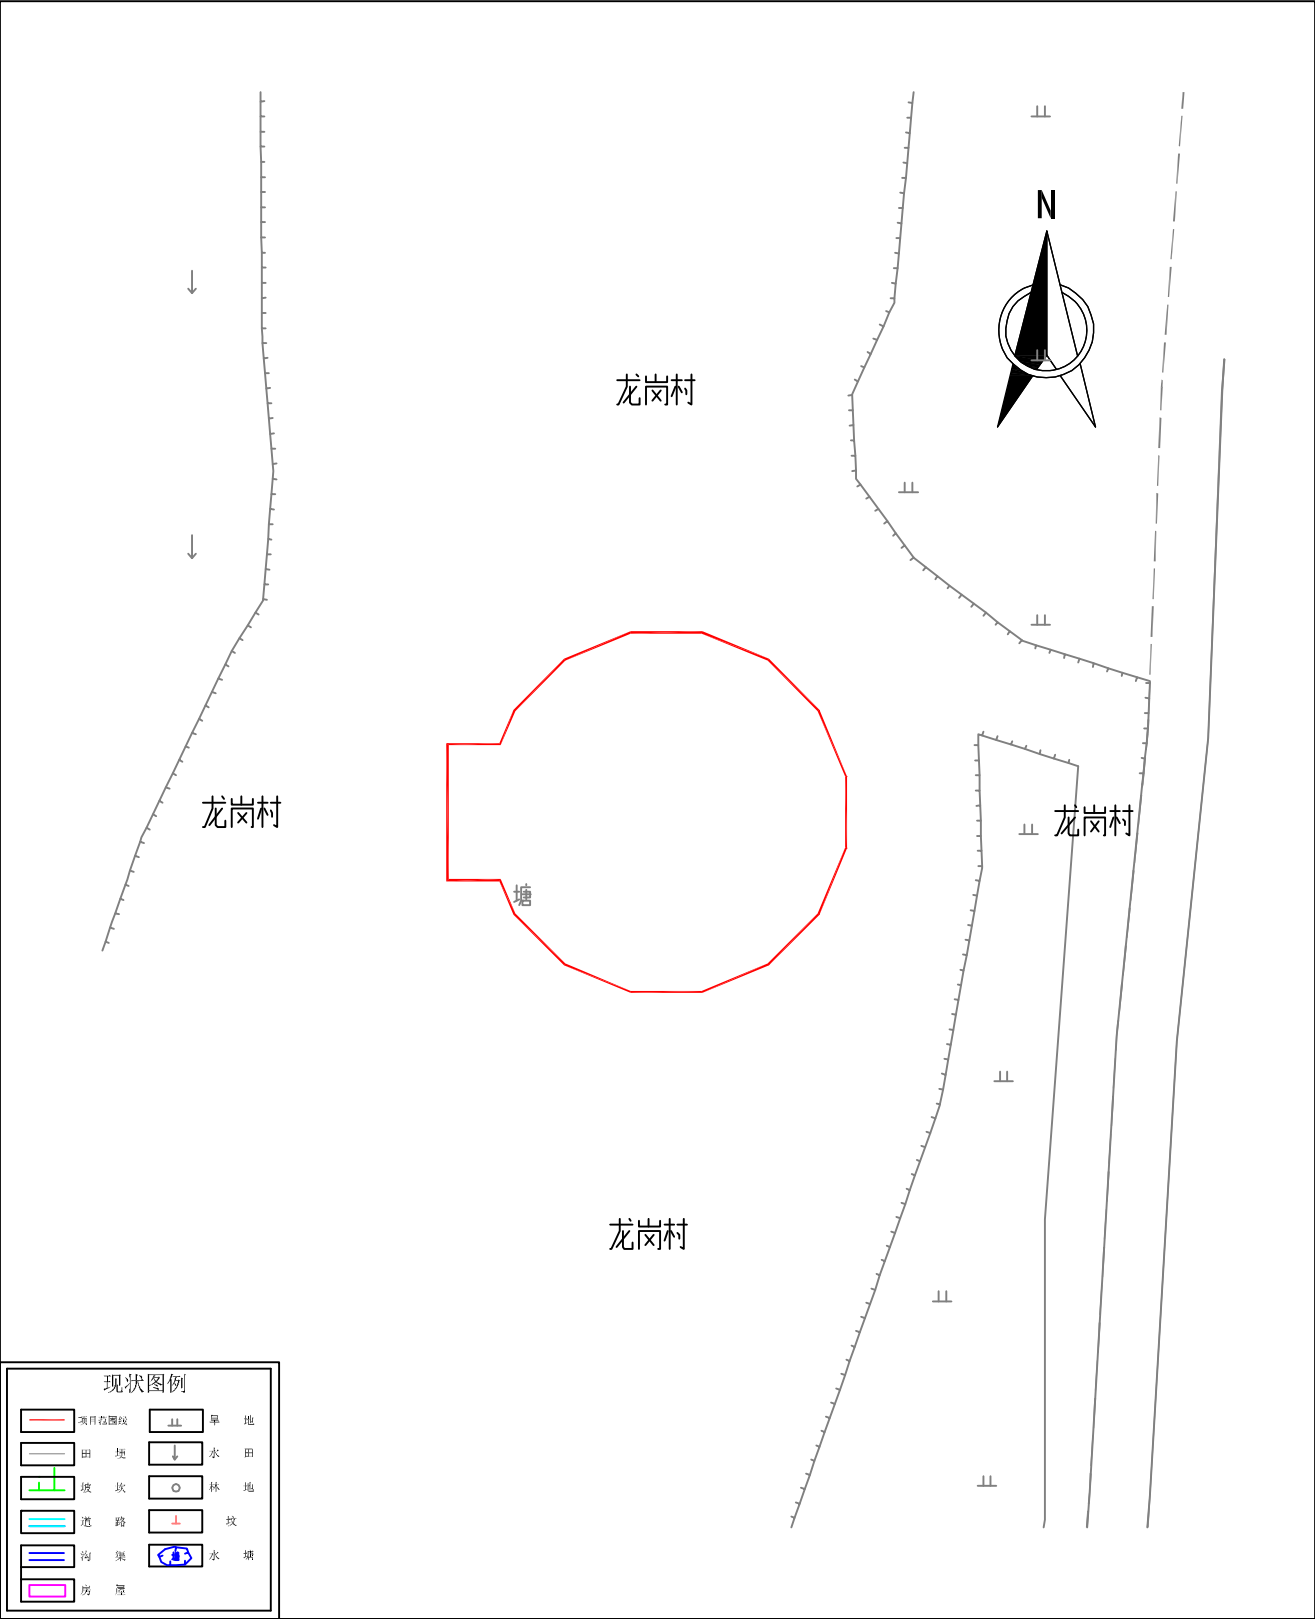


永洋新能源五河绿色能源基地二期风电场项目
(地块十七) 拟征收土地范围示意图

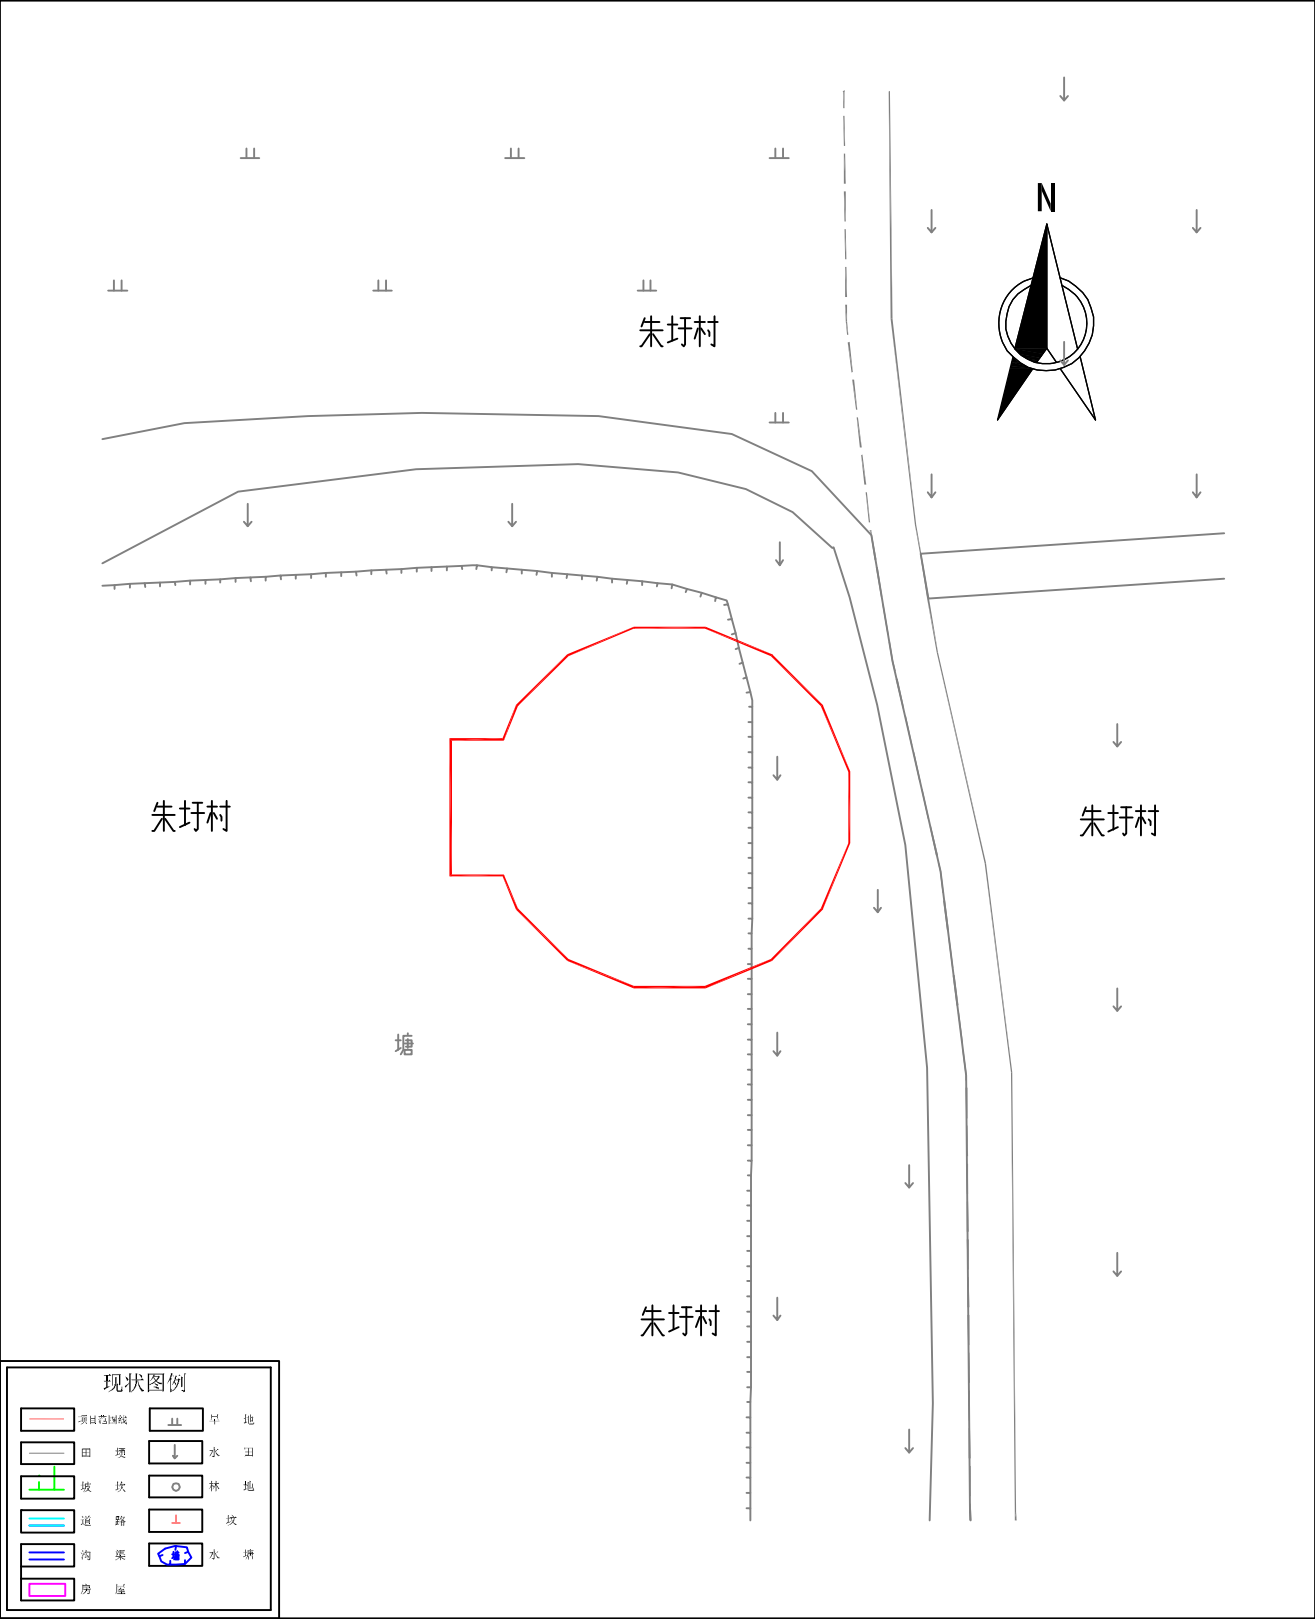


永洋新能源五河绿色能源基地二期风电场项目
(地块十八) 拟征收土地范围示意图

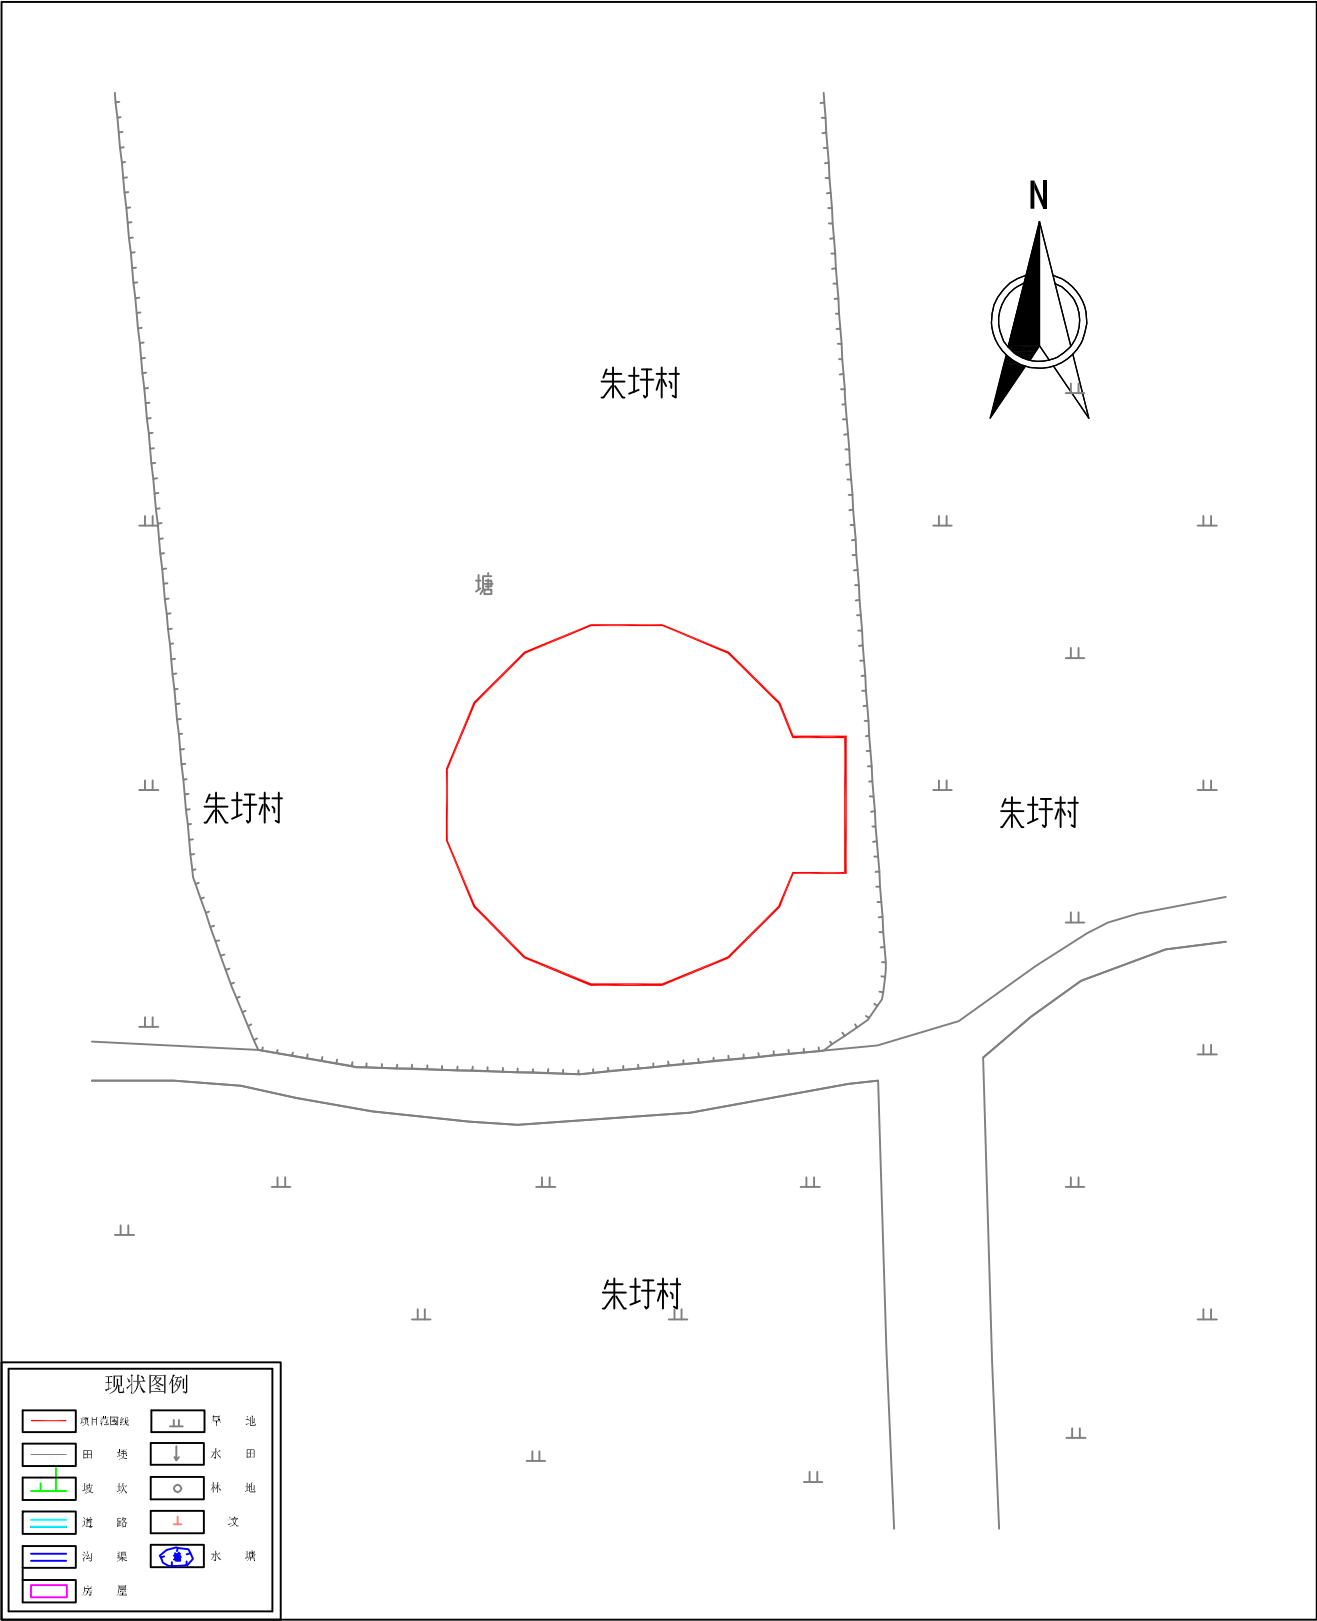

永洋新能源五河绿色能源基地二期风电场项目 (地块十九) 拟征收土地范围示意图

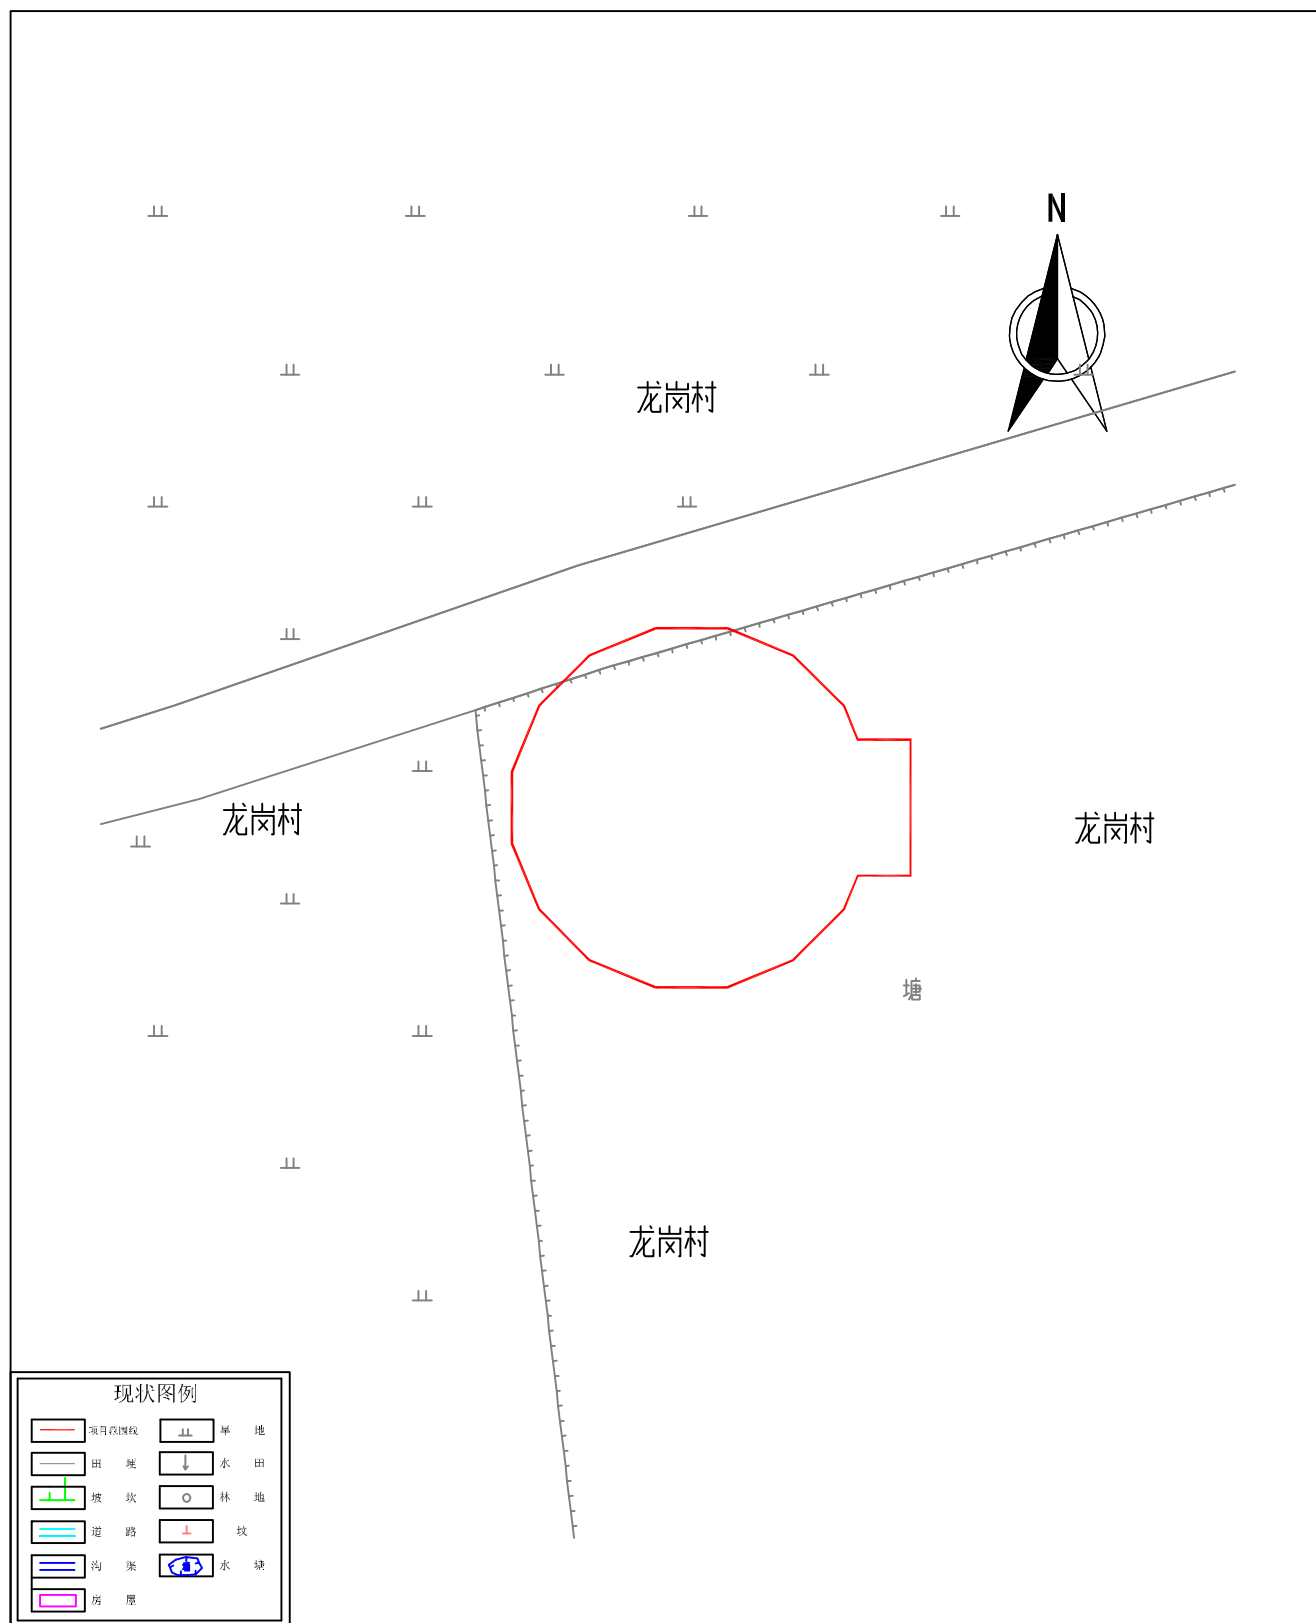


永洋新能源五河绿色能源基地二期风电场项目
(地块二十) 拟征收土地范围示意图

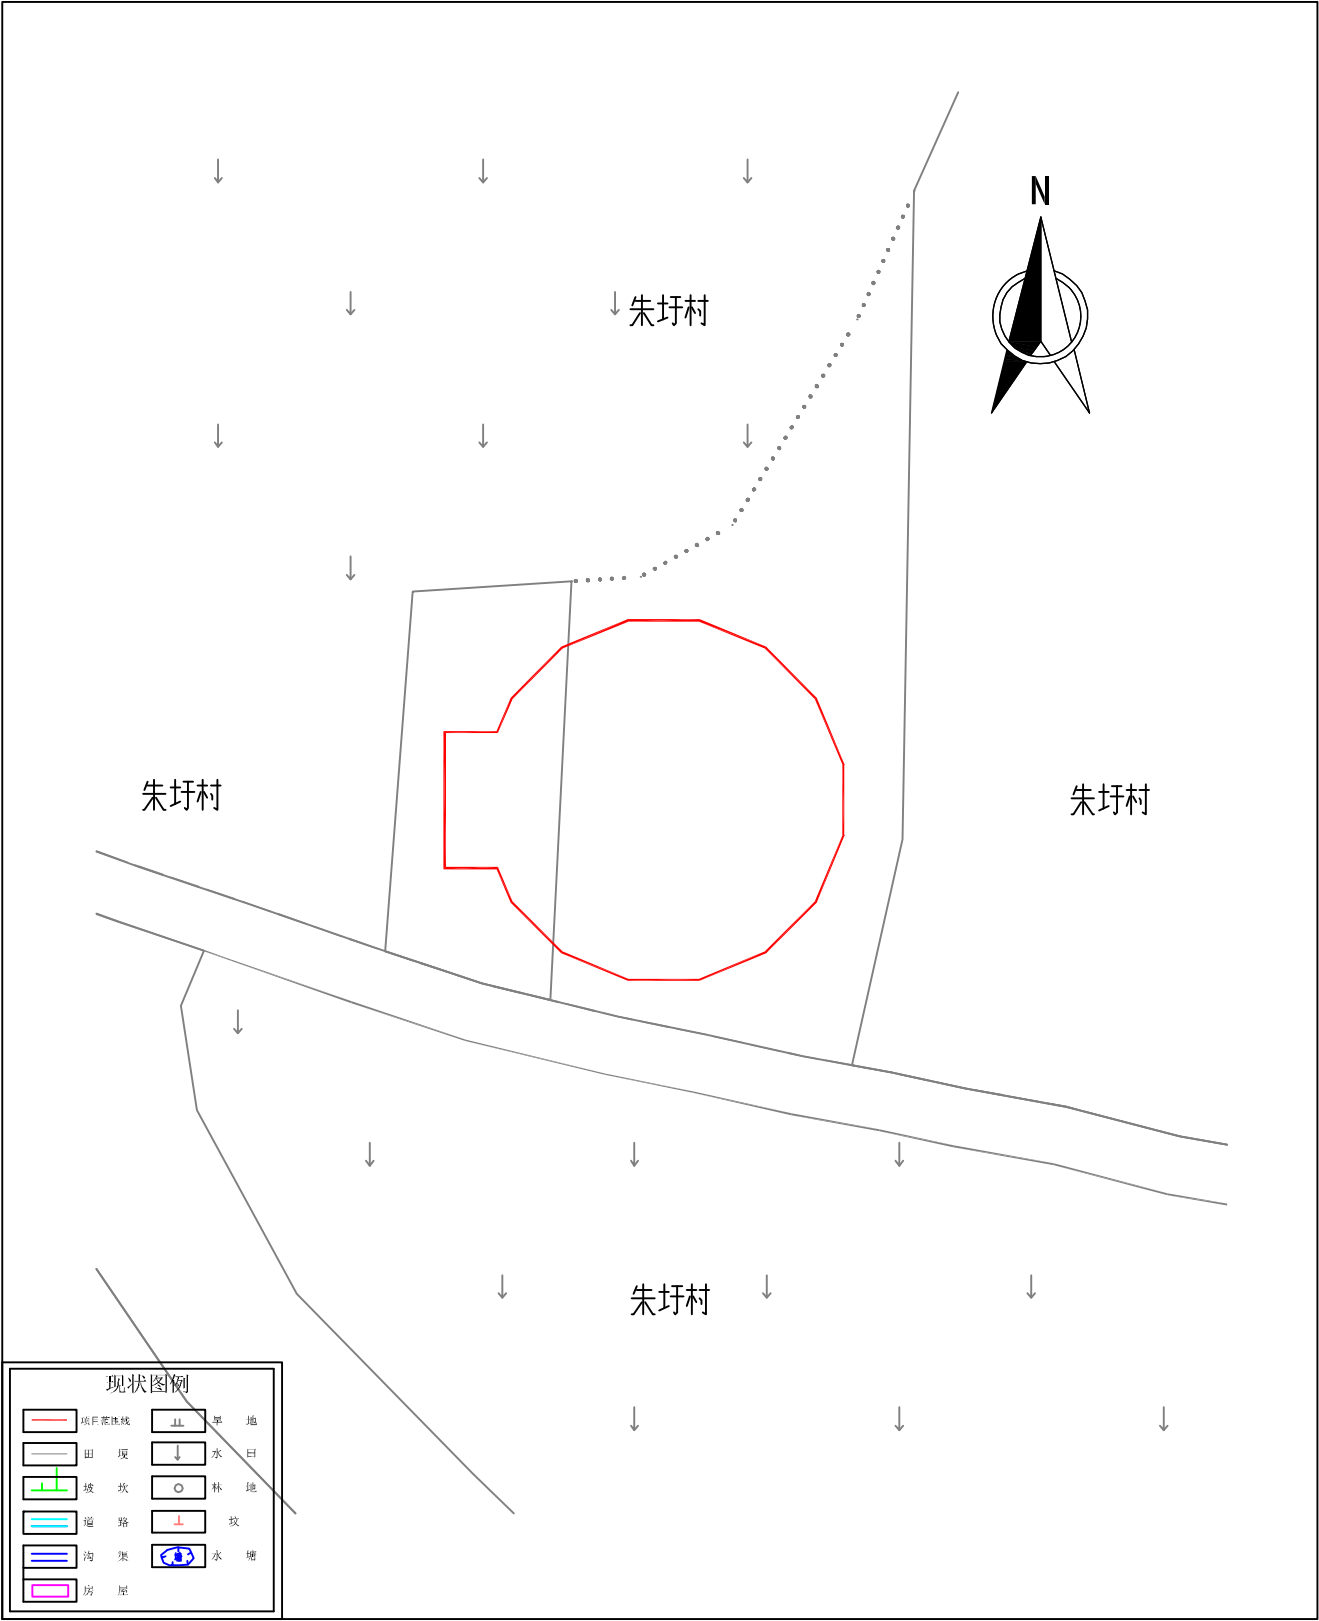


永洋新能源五河绿色能源基地二期风电场项目

（地块二十一）拟征收土地范围示意图

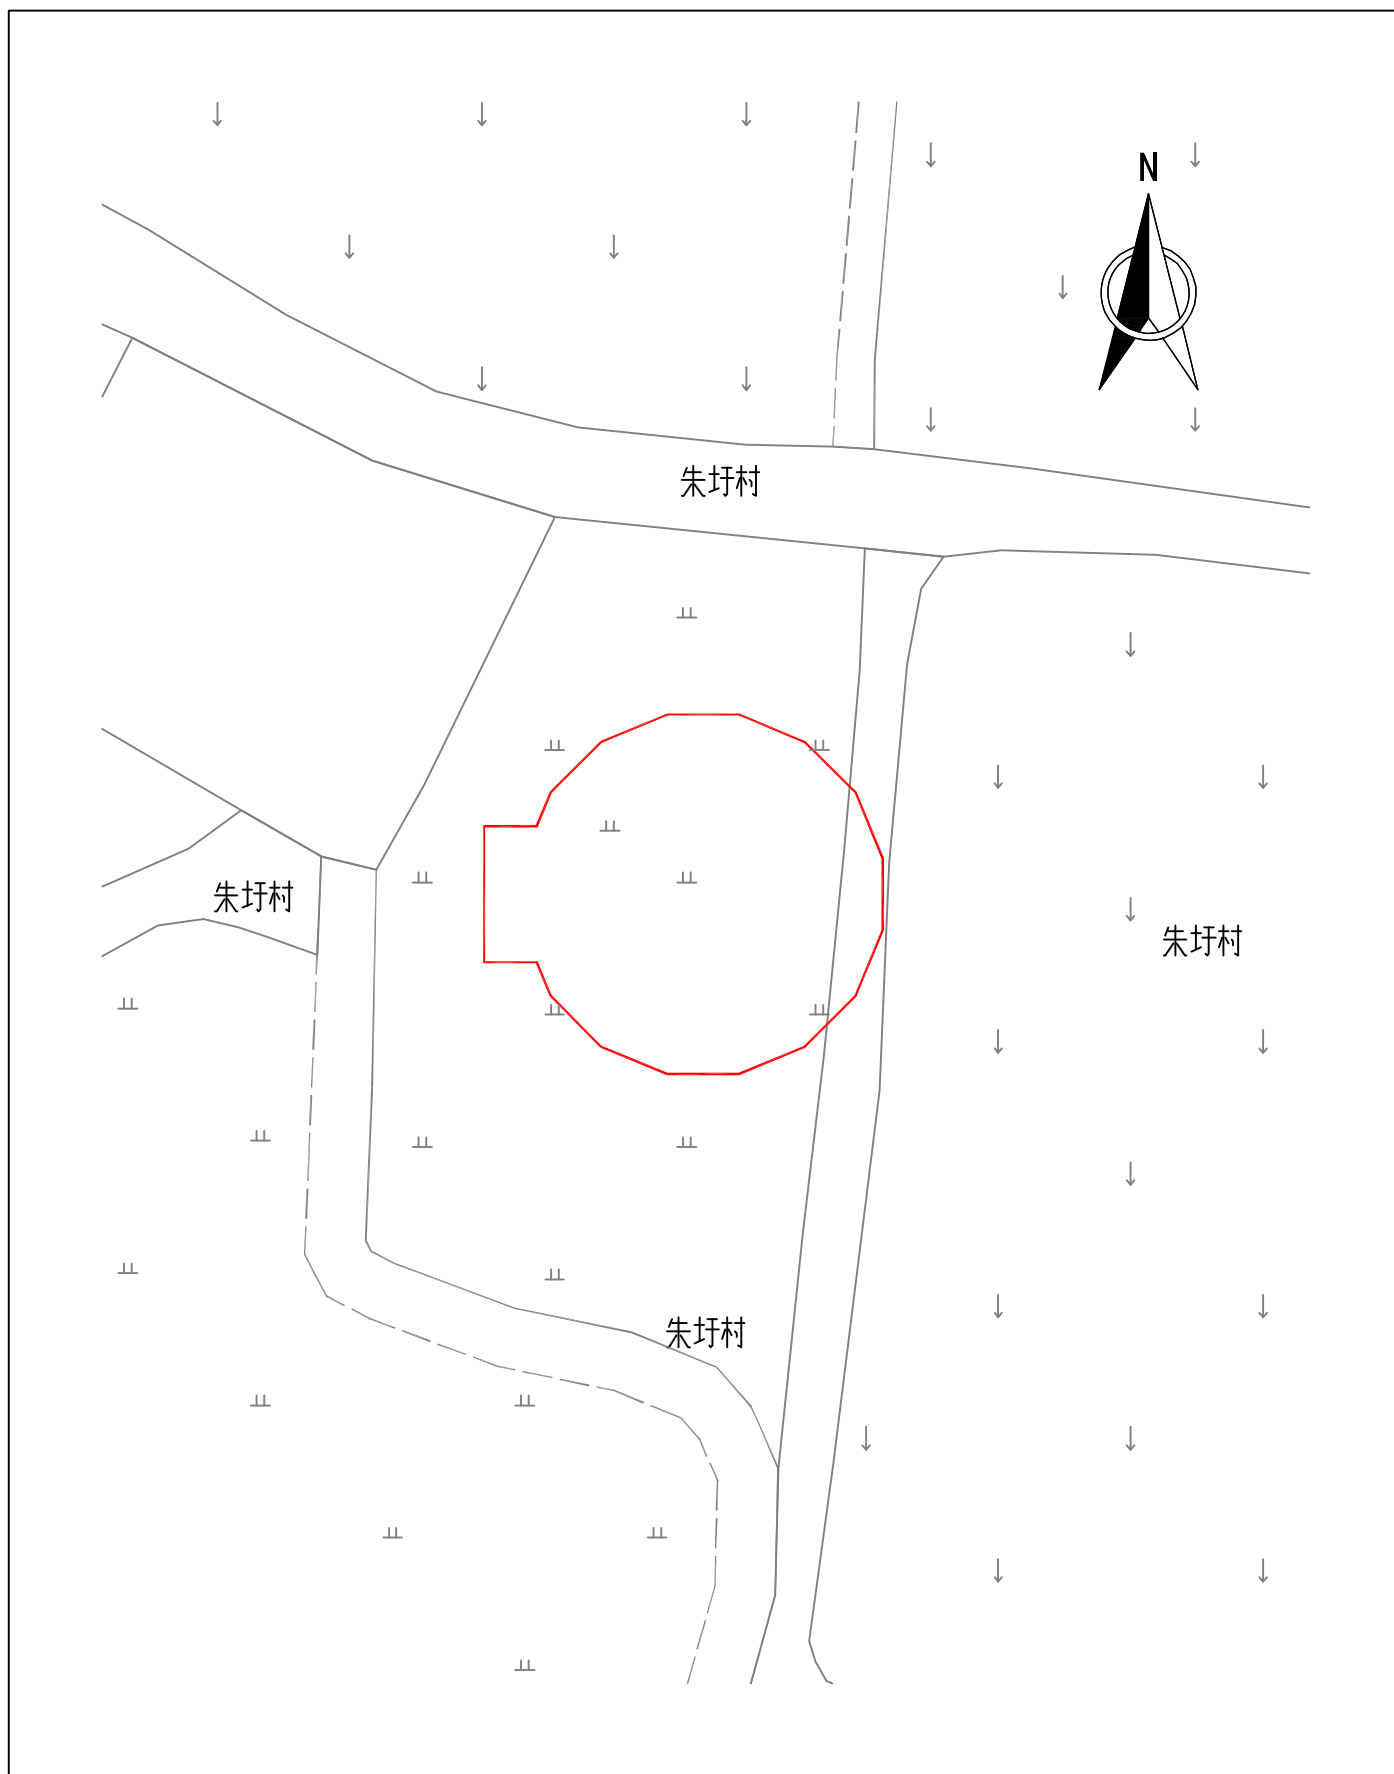

永洋新能源五河绿色能源基地二期风电场项目
(地块二十二) 拟征收土地范围示意图

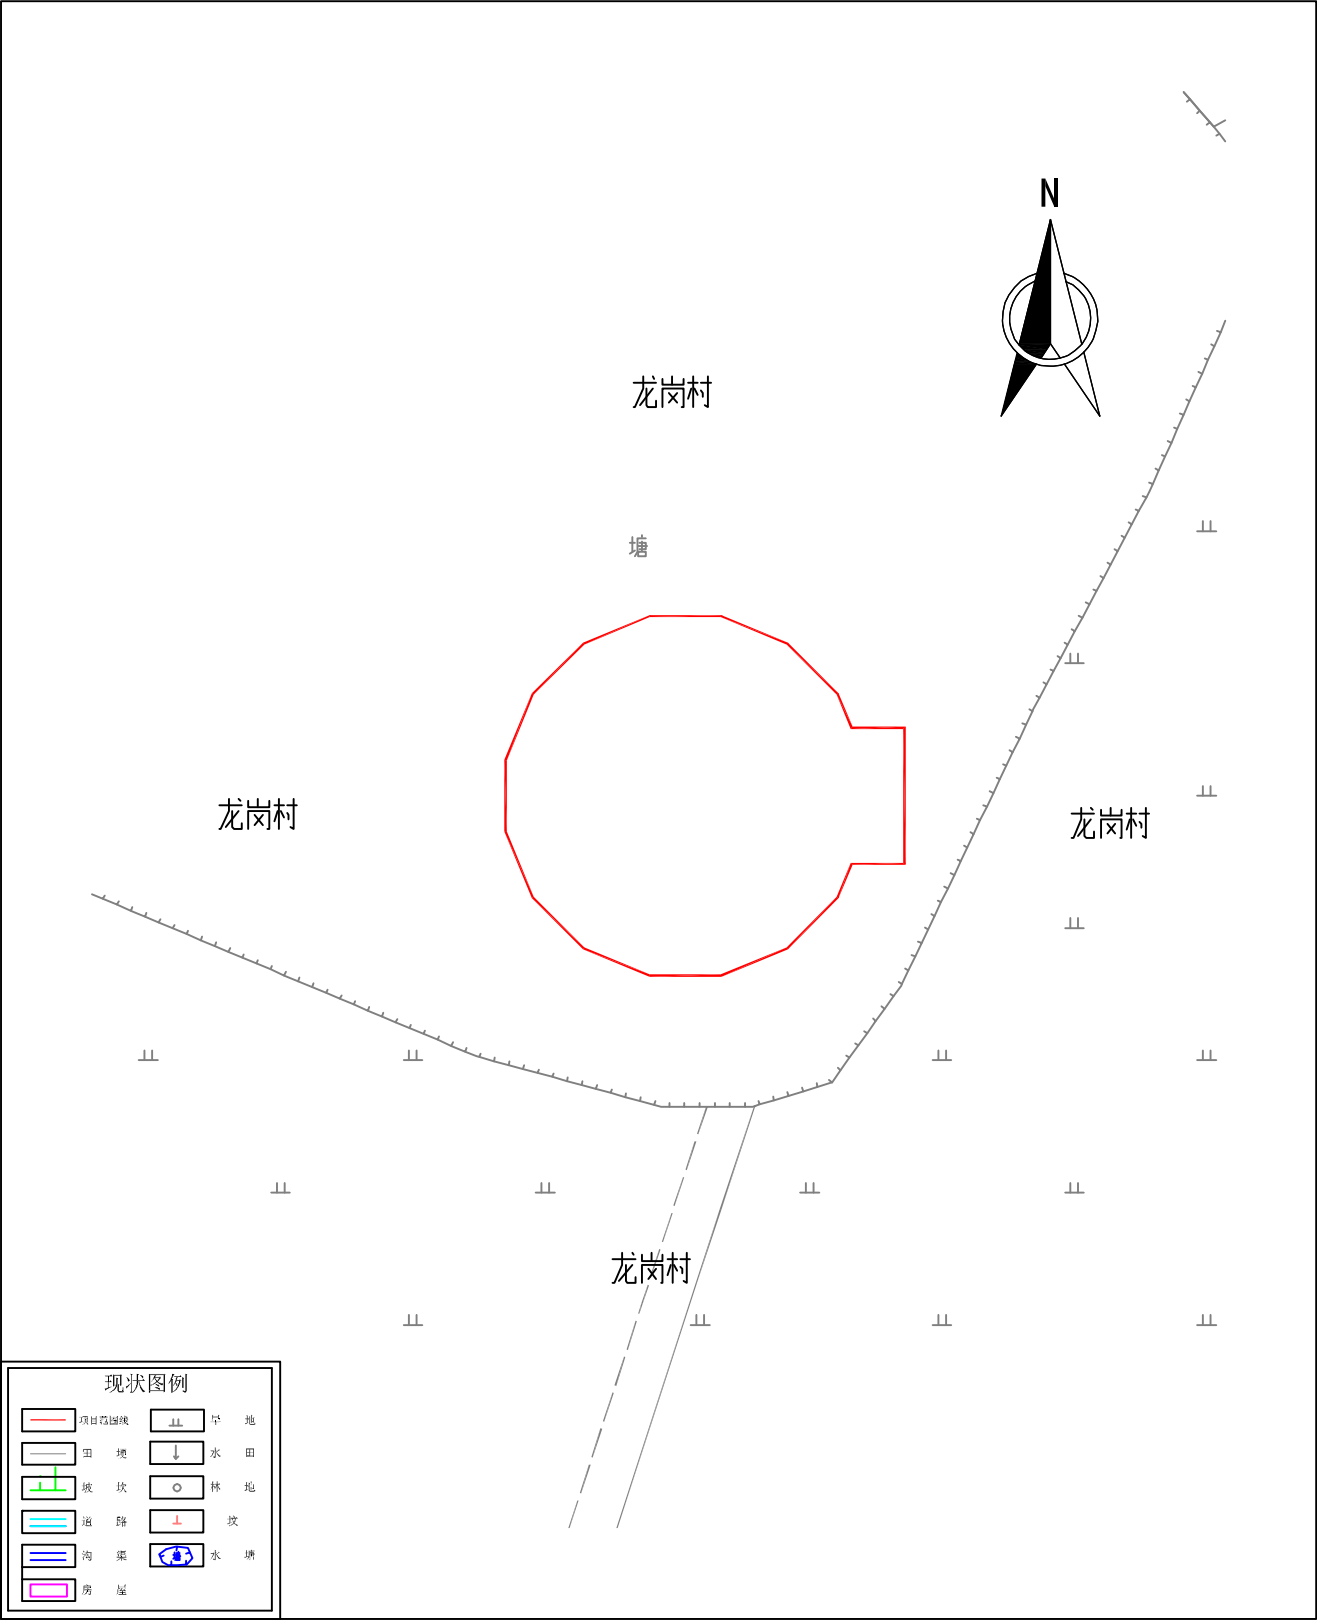

永洋新能源五河绿色能源基地二期风电场项目
(地块二十三) 拟征收土地范围示意图

