


章栏:

建设单位:	五河县卫生健康委员会
项目名称:	五河县托育中心项目
项目名称	五河县托育中心项目

定		
核	杨帆	
目负责人	王连波	
业负责人	王连波	
对	魏雅南	
计	王杰	
图	王杰	
程代号		
目名	二层平面布置图	
例	见本图	
号	建施-2FP-02	
期	2026年01月	

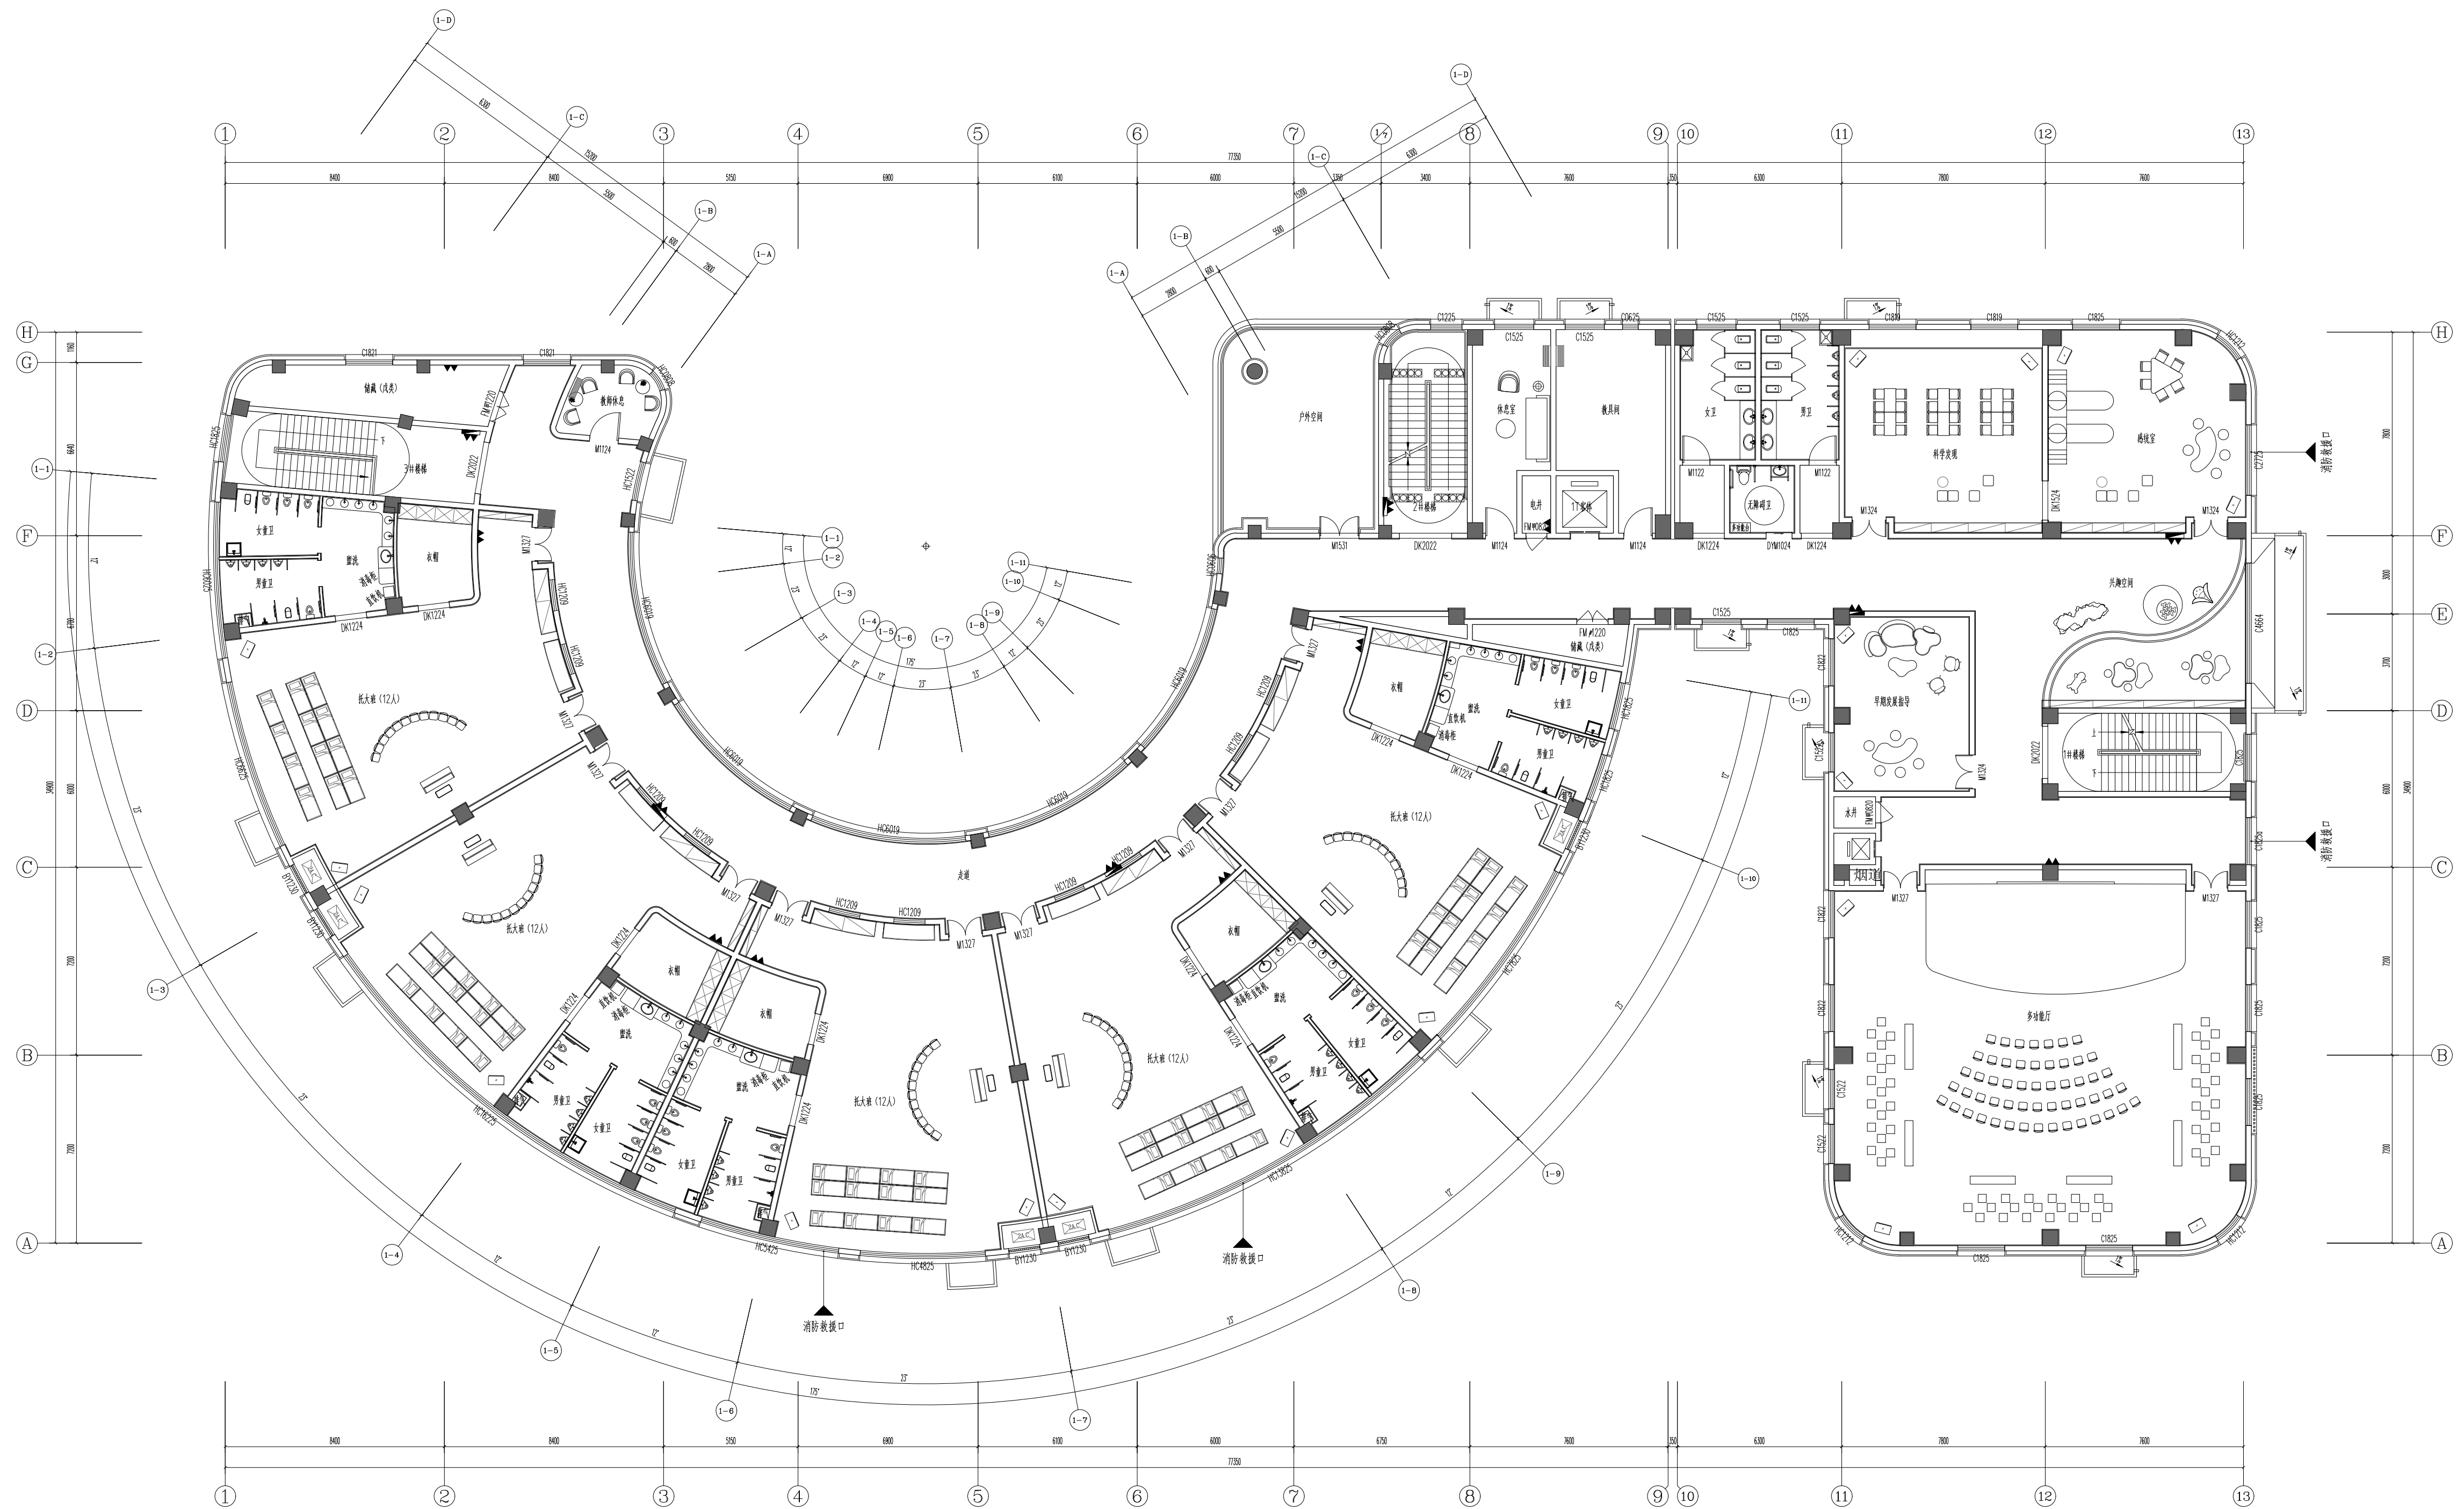

02 二层平面布置图
PLAN scale: 1:110