


姓名		姓名		姓名	
专业	给排水	专业	暖通	专业	电气
姓名		姓名		姓名	
专业	给排水	专业	暖通	专业	电气

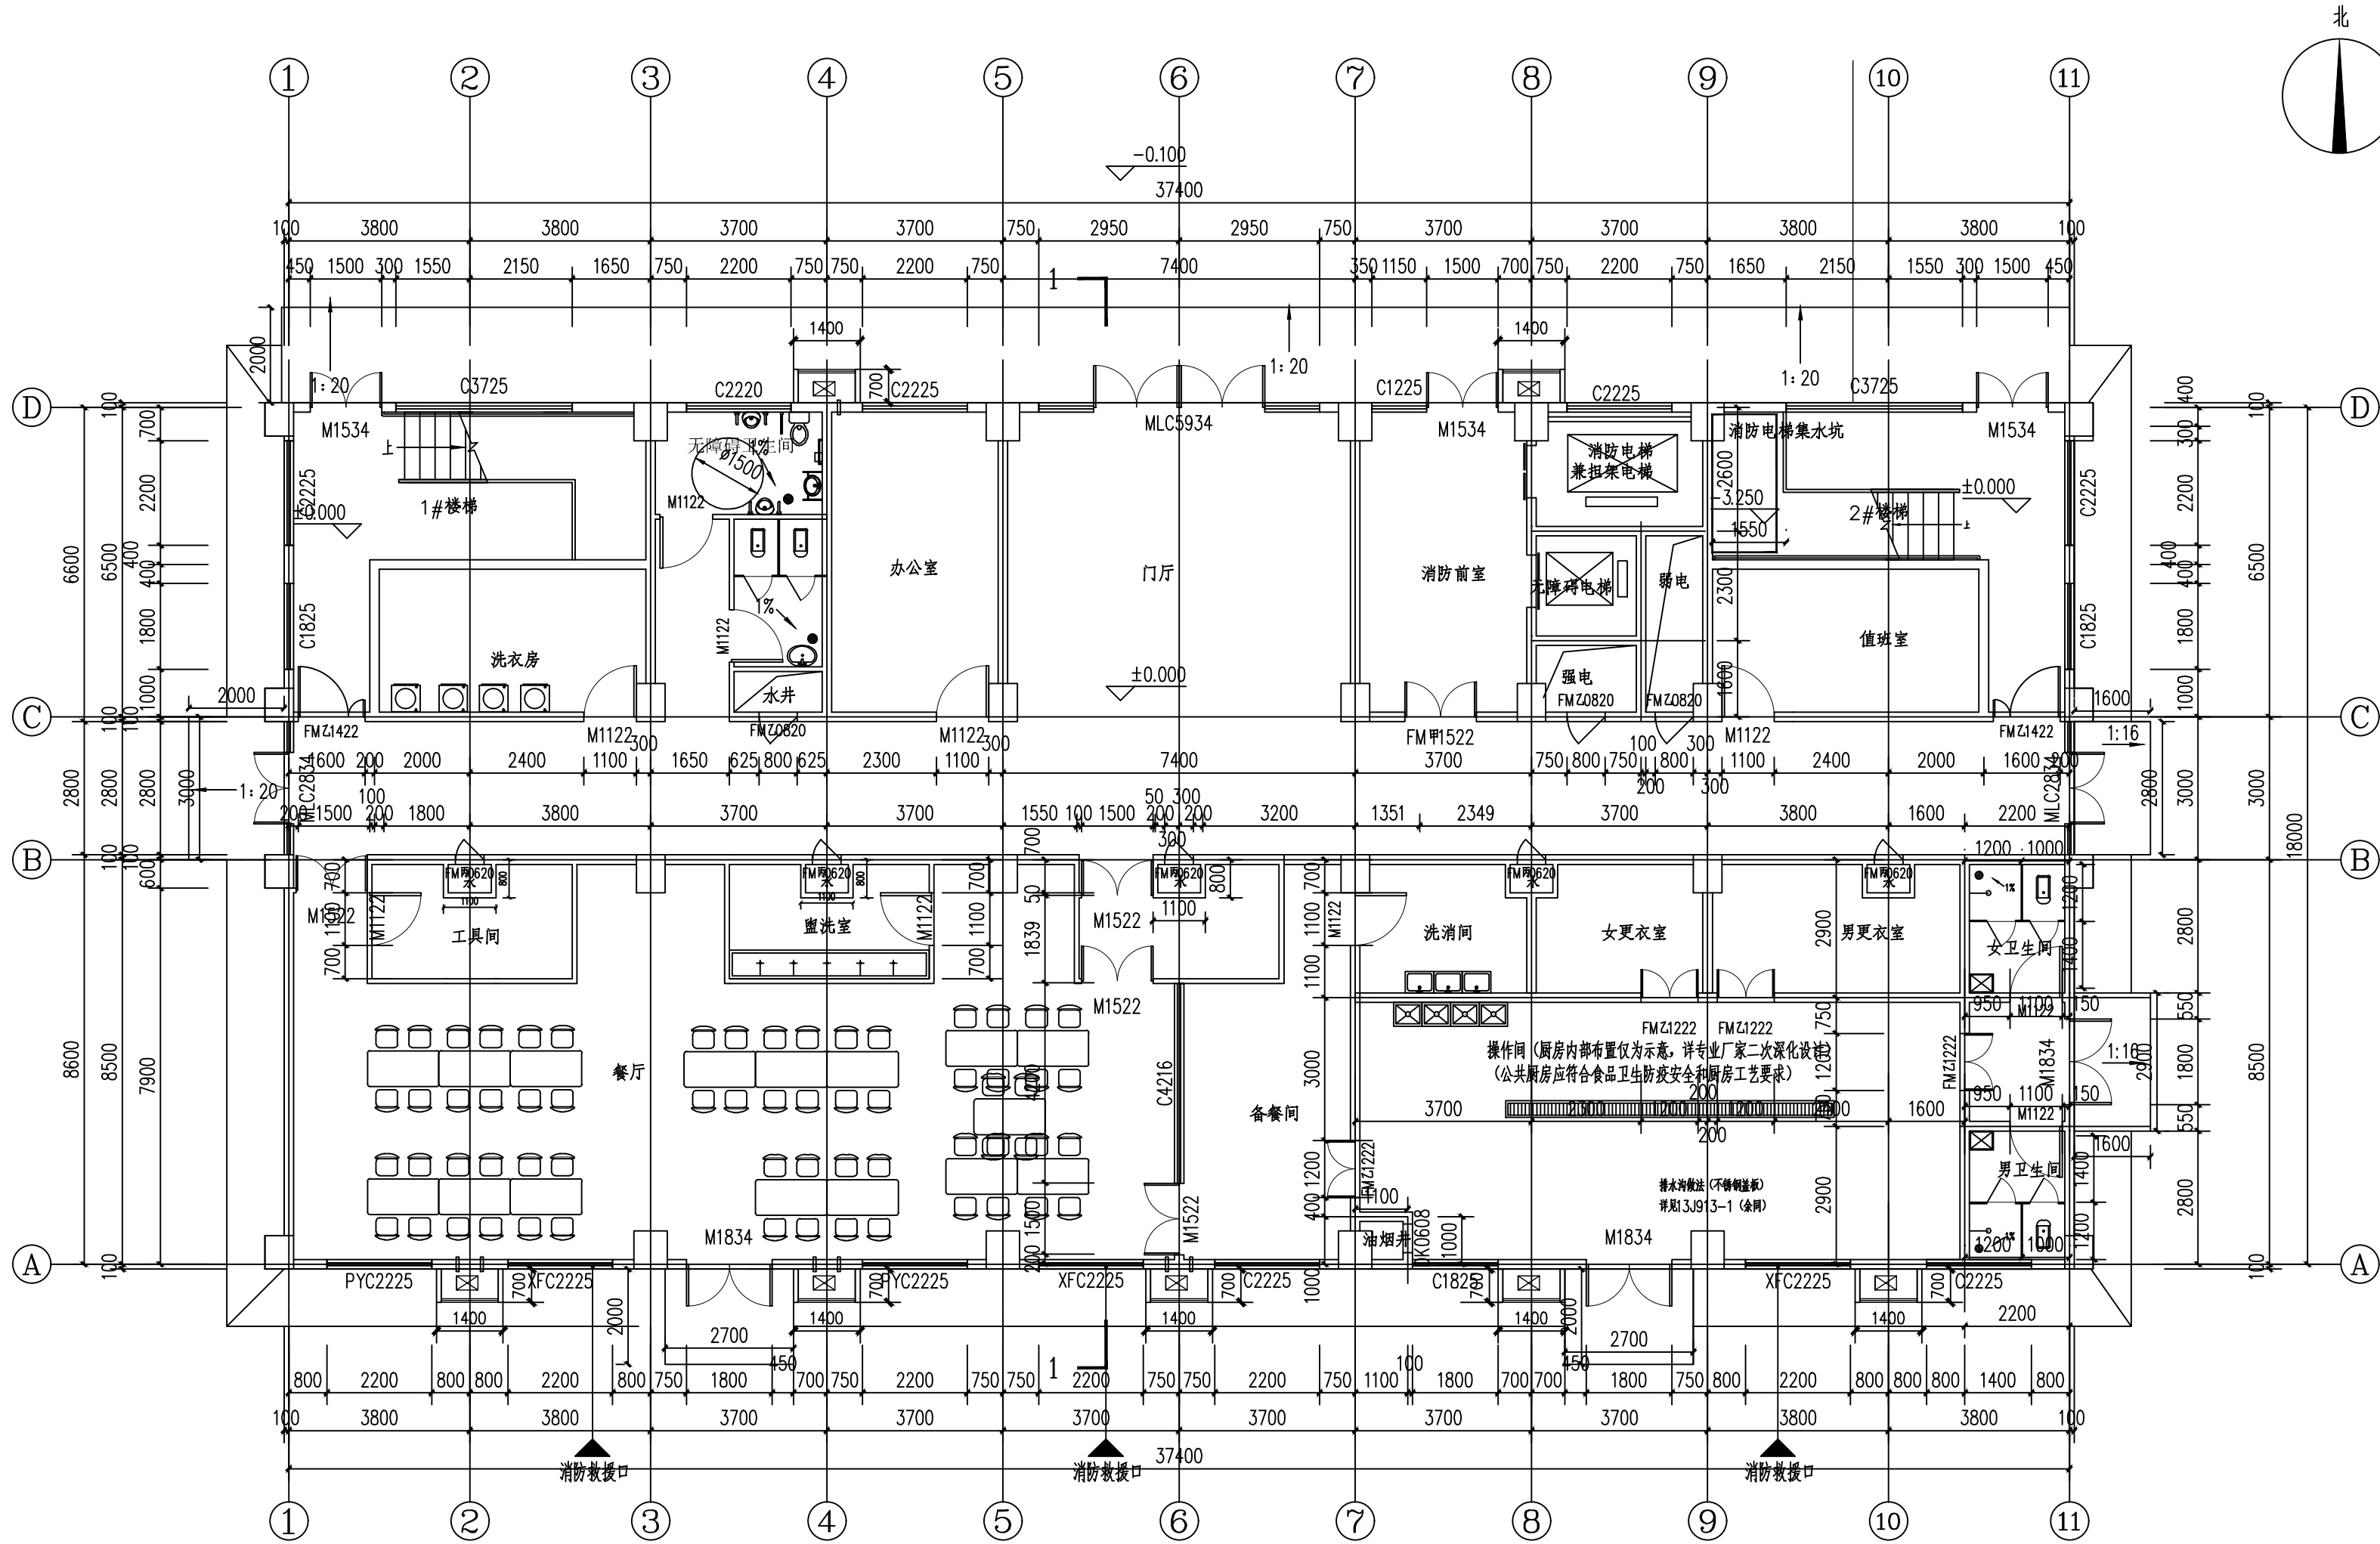

说明:
1. 所有设备小间及管道井做C20砼浇200高门套, 宽同墙体。 门洞底距地面高度均为距地完成面高度。
2. 本图中所有结构墙体和结构柱截面大小及定位详结构施工图纸。
3. 本图中所有设备立管及管道, 现场施工时须与设备和结构图纸配合施工。
4. 图中未标注的门垛均为100, 或是贴柱边。
5. 空调留洞KD, KD内径100, 屋面开洞除注明外, 洞边板下墙边200。 洞内套管, 套管与屋面交接处应做防水处理。 空调柜机留洞KD1, 中心高度0.20m, 中心距柱边或墙边见图注。 D100 UPVC管, 向外倾斜, 由外高差20, 如室外管径时注意避让, 具体应根据实际情况进行适当调整。
6. 屋面雨水斗做法参国标09S302 (38)。
7. 平面图中露台高低7900, 均做防护栏杆, 护栏高900。
8. 消防栓设置及具体位置详见水施。
9. 管道穿楼板做法详见国标02J915第91页节点2。
10. 卫生间地漏位置见水施, 做法详见国标02J915第91页节点1。

一层平面图 1:100
S=686.6M2

- 注: 1. 老年人的居室门、居室卫生间门、公用卫生间厕位门、盥洗室门、浴室门等, 均应选用内外均可开启的锁具及方便老年人使用的把手, 且宜设应急观察装置 (每一层)。
2. 老年人照料设施的老年人居室开向公共内走廊或封闭式外走廊的疏散门, 应在关闭后具有烟密闭的性能 (每一层)。
3. 生产和储存食品、食料或药物的场所, 在食品、食料或药物有可能直接与地面接触的地段, 地面面层严禁采用有毒的材料。当此场所生产和储存吸味较强的食物时, 地面面层严禁采用散发异味的材料。

名称	图例	名称	图例
钢筋混凝土柱	□	室内柜机	■
空调室外机	■	室内挂机	■
地漏	●	水管/雨水管	○
救援口	▲		



五河县规划建筑设计院
WUHEXIAN GUO HUA JIAN ZHU SHE JI YUAN

地址: 安徽省五河县城南工业区兴
渣路20号 (管委会13楼)
电话: 0552-5033618

工程设计证书编号: A234005703
(未盖出图专用章无效)

设计阶段	日期:
施工图	

盖章栏:

建设单位:

五河县人民政府

项目名称:

五河县养老服务中心项目

子项名称

养老服务楼

审 定		
审 核	杨 帆	
项目负责人	王连波	
专业负责人	王连波	
校 对	韩 冬	
设 计	魏雅南	
制 图	魏雅南	
工程代号	WH21XXX	
图 名	一层平面图	
比 例	1:100	
图 号	建施 -09	
日 期	2025 年 06 月	